


COROGRAFIA
Base carta: CARTA TECNICA REGIONALE 1:10.000
Scala 1 : 20.000
0 400 800 1200 1600 2000 m

LEGENDA

Simbologia	Descrizione delle opere
	Tratto del T. Sessera oggetto di indagine e interessato dagli interventi in progetto
	Comuni interessati dagli interventi in progetto

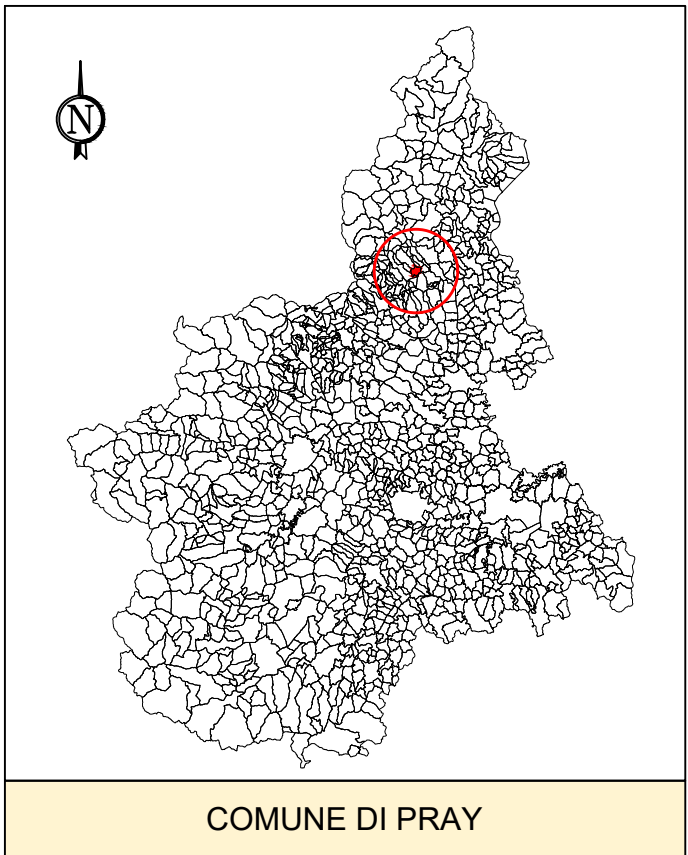

COMUNE DI PRAY



Comune di Pray
Provincia di Biella
Regione Piemonte



INTERVENTO DI RIFUNZIONALIZZAZIONE DELL'ASTA DEL
TORRENTE SESSERA DALLA CONFLUENZA CON IL FIUME
SESSIA ALLA FRAZIONE ZUCCARO

**PROGETTO DI FATTIBILITÀ TECNICA ED ECONOMICA
LOTTO 1**

OGGETTO

COROGRAFIA

TIMBRI E FIRME

SRIA
STUDIO ROSSO
INGEGNERI ASSOCIATI
VIA ROSOLINO PILO 11 - 10143 TORINO
TEL. +39 011 43 77 242 - FAX +39 011 48 21 038
info@sria.it
www.sria.it

PROVINCIA DI BIELLA
Dott. Ing. MAURIZIO ROSSO
Ingegnere della Provincia di Torino
Posizione n. 13076
Cod. Fisc. MAGN LCU 817273355
Dott. Ing. LUCA MAGNI
Ingegnere della Provincia di Biella
Posizione n. 10947V
Cod. Fisc. MAGN LCU 817273355

Capogruppo: Studio Rosso Ingegneri Associati S.r.l. sede legale Torino in Via Rosolino Pilo n. 11
Mandante: SEAcop sede legale Torino in Corso Palestro n. 9
Mandante: Mello Rella & Associati Ingegneria sede legale Valdengo in Via Roma n. 39
Mandante: Studio Associato Insieme Ingegneria sede legale Varesio in Corso Roma n. 17
Mandante: Studio Tecnico Ing. Marco Fauda sede legale Borgosesia (VC) in Via Duca d'Aosta n. 53
Mandante: Geol. Marco Zambonelli sede legale Borgosesia (VC) in Via Vittorio Veneto n. 5
Mandante: Studio Associato Risorsatierra sede legale Biella (BI) in Via C.A. Coda, 22e

CONTROLLO QUALITÀ

DESCRIZIONE	EMISSIONE
DATA	AGO2019
COD. LAVORO	356SR
TIPOLOGIA LAVORO	F
SETTORE	G
N. ATTIVITÀ	01
TIPOLOGIA ELAB.	CG
TIPOLOGIA DOC.	T
ID ELABORATO	13
VERSIONE	0

REDDATTO
ing. Fabio AMBROGIO

CONTROLLATO
ing. Luca MAGNI

APPROVATO
ing. Maurizio ROSSO

SCALA: 1:20.000

ELABORATO

13