


INTERVENTO DI RIFUNZIONALIZZAZIONE DELL'ASTA DEL TORRENTE SESSERA DALLA CONFLUENZA CON IL FIUME SESIA ALLA FRAZIONE ZUCCARO

**PROGETTO DI FATTIBILITÀ TECNICA ED ECONOMICA LOTTO 1**

PLANIMETRIA GENERALE DEGLI INTERVENTI

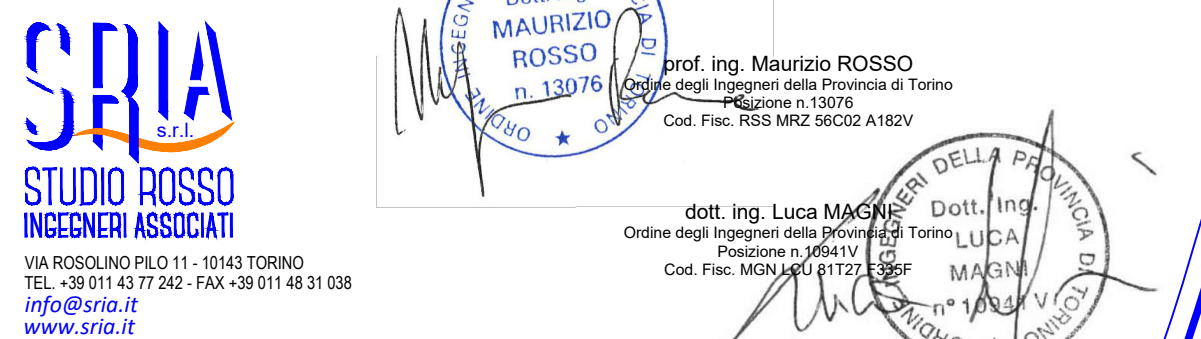

Capogruppo: Studio Rosso Ingegneri Associati S.r.l. sede legale Torino in Via Rosellino Pilo n. 11  
Mandante: SEACOG sede legale Torino in Corso Palestro n. 9  
Mandante: Mello Rella & Associati Ingegneria sede legale Valdenago in Via Roma n. 39  
Mandante: Studio Associato Ingegneria sede legale Varallo in Corso Roma n. 17  
Mandante: Studio Tecnico Ing. Marco Fiasca sede legale Borgosesia (VC) in Via Duca d'Aosta n. 53  
Mandante: Geol. Marco Zamboni sede legale Borgosesia (VC) in Via Vittorio Veneto n. 5  
Mandante: Studio Associato Riscossiera sede legale Biella (BI) in Via C.A. Code. 22b

DESCRIZIONE	EMISSIONE	REDAZIONE	CONTROLLATO	APPROVATO
DATA	AGG 01/09			
COD. LAVORO	25658			
SETTORE	0			
N. ATTIVITÀ	01			
TITOLO	PL			
TITOLO DOC.	T			
ID ELABORATO	14			
VERSIONE	0			

SCALA: 1:10.000

ELABORATO

14