


LEGENDA

TIPOLOGIA DI INTERVENTO

- Nessun intervento
- Refitting
- Sostituzione apparecchio
- Nuovo PL
- Rimozione apparecchio/nuovo apparecchio
- Sostituzione di un apparecchio
- Nessun intervento per un apparecchio
- Ripristino apparecchio mancante
- Demolizione apparecchio

LIVELLO DI INTERVENTO

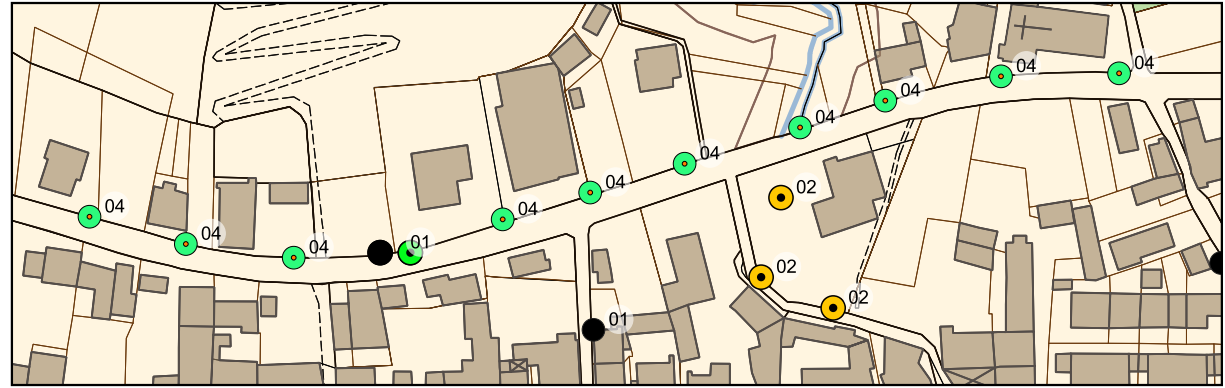


Il livello di intervento per ogni punto luce è indicato dal codice numerico

Rif. "DOC.05 - INDIVIDUAZIONE DEGLI INTERVENTI OPERATIVI SPECIFICI E RELATIVA PRIORITÀ"

25 0 25 50 75 100 125 m

INQUADRAMENTO

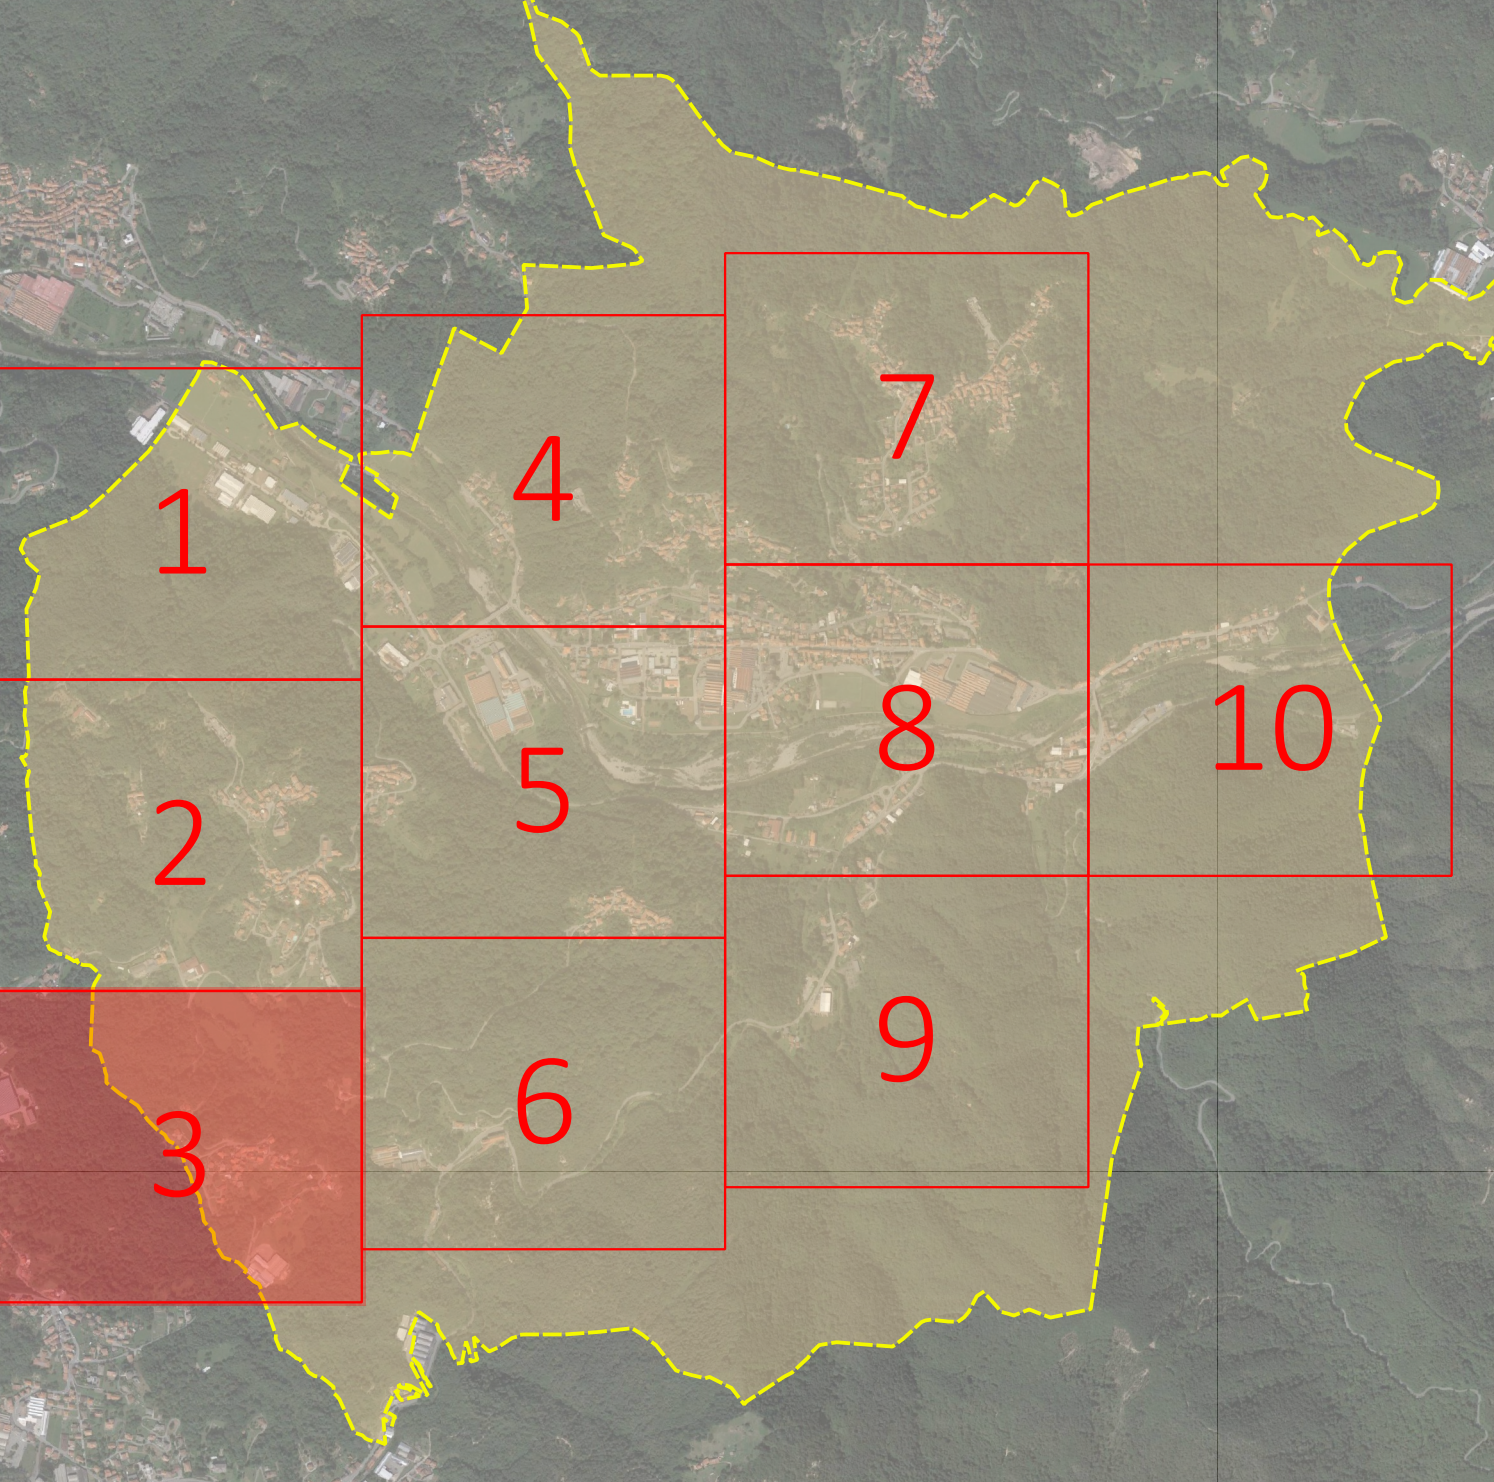

PROGETTO MEL FONDO ELENA

REDAZIONE DEL PIANO DI ILLUMINAZIONE COMUNALE

Comune di Pray (Biella)

TAVOLA 9 - QUADRANTE 3

TIPOLOGIA E LIVELLO DI INTERVENTO

Scala 1:1000

GIUGNO 2019



GMS Studio Associato

Sezione operativa: Via Claudio Pray, 10
01010 - Biella (BI)
Tel. +39 0321 4547142 - Fax +39 0321 4547112
Email: gms@studiosgms.it
www.studioassociato.it

