LEGENDA

TIPOLOGIA DI SORGENTE E POTENZA IPOTIZZATA

LED

SCALA METRICA

25 0 25 50 75 100 125 m

INQUADRAMENTO

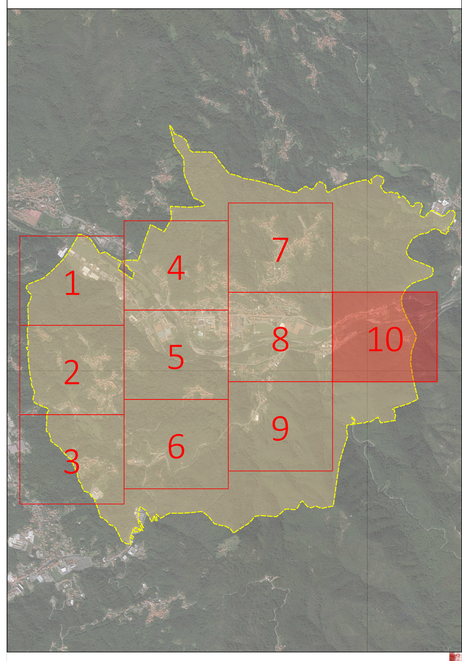

PROGETTO MEL FONDO ELENA

REDAZIONE DEL PIANO DI ILLUMINAZIONE COMUNALE

Comune di Pray (Biella)

TAVOLA 10 - QUADRANTE 10

REGOLAMENTO DI INTERVENTO:
INDIVIDUAZIONE DELLE TIPOLOGIE DELLE SORGENTI ILLUMINANTI

Scala 1:1000

GIUGNO 2019

GMS Studio Associato
Sede operativa: Via Giuditta Pasta, 92
20161 - MILANO
T. +39 02 45477642 - +39 02 45477712
F. +39 02 45477710
Sede legale: Via Boccaccio 10/a
20123 Milano
web: www.studiogms.it