

LEGENDA


TIPOLOGIA DI SORGENTE E POTENZA IPOTIZZATA

LED

SCALA METRICA



INQUADRAMENTO

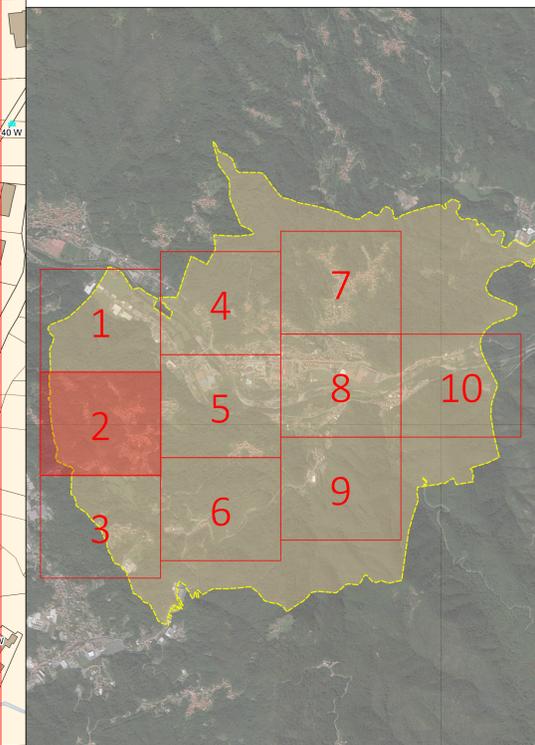

PROGETTO MEL FONDO ELENA

REDAZIONE DEL PIANO DI ILLUMINAZIONE COMUNALE

Comune di Pray (Biella)

TAVOLA 10 - QUADRANTE 2

REGOLAMENTO DI INTERVENTO:
INDIVIDUAZIONE DELLE TIPOLOGIE DELLE SORGENTI ILLUMINANTI

Scala 1:1000

GIUGNO 2019



GMS Studio Associato
Via Quattro Patti, 42
10121 Biella (BI)
Tel. +39 015 4847142 - Fax +39 015 4847770
www.gmsstudio.it
20121 Milano
web: www.gmsstudio.it

