

LEGENDA


TIPOLOGIA DI SORGENTE E POTENZA IPOTIZZATA

▲ LED

SCALA METRICA



INQUADRAMENTO

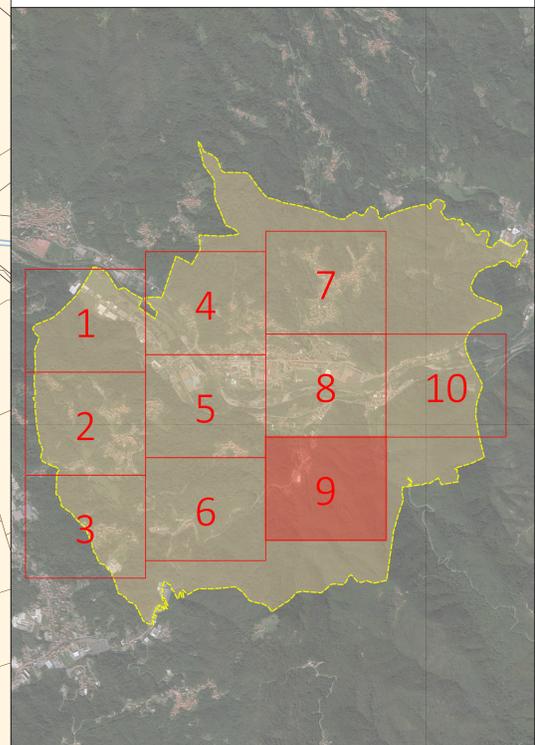

PROGETTO MEL FONDO ELENA

REDAZIONE DEL PIANO DI ILLUMINAZIONE COMUNALE

Comune di Pray (Biella)

TAVOLA 10 - QUADRANTE 9

REGOLAMENTO DI INTERVENTO: INDIVIDUAZIONE DELLE TIPOLOGIE DELLE SORGENTI ILLUMINANTI

Scala 1:1000

GIUGNO 2019



GMS Studio Associato
 Sede operativa: Via Cavallotti, Pray, BI
 01101 - BIELLA
 T. +39 015 4847164 - F. +39 015 4847770
 Email: gms@studiosgms.it
 20121 Milano
 web: www.studiosgms.it

