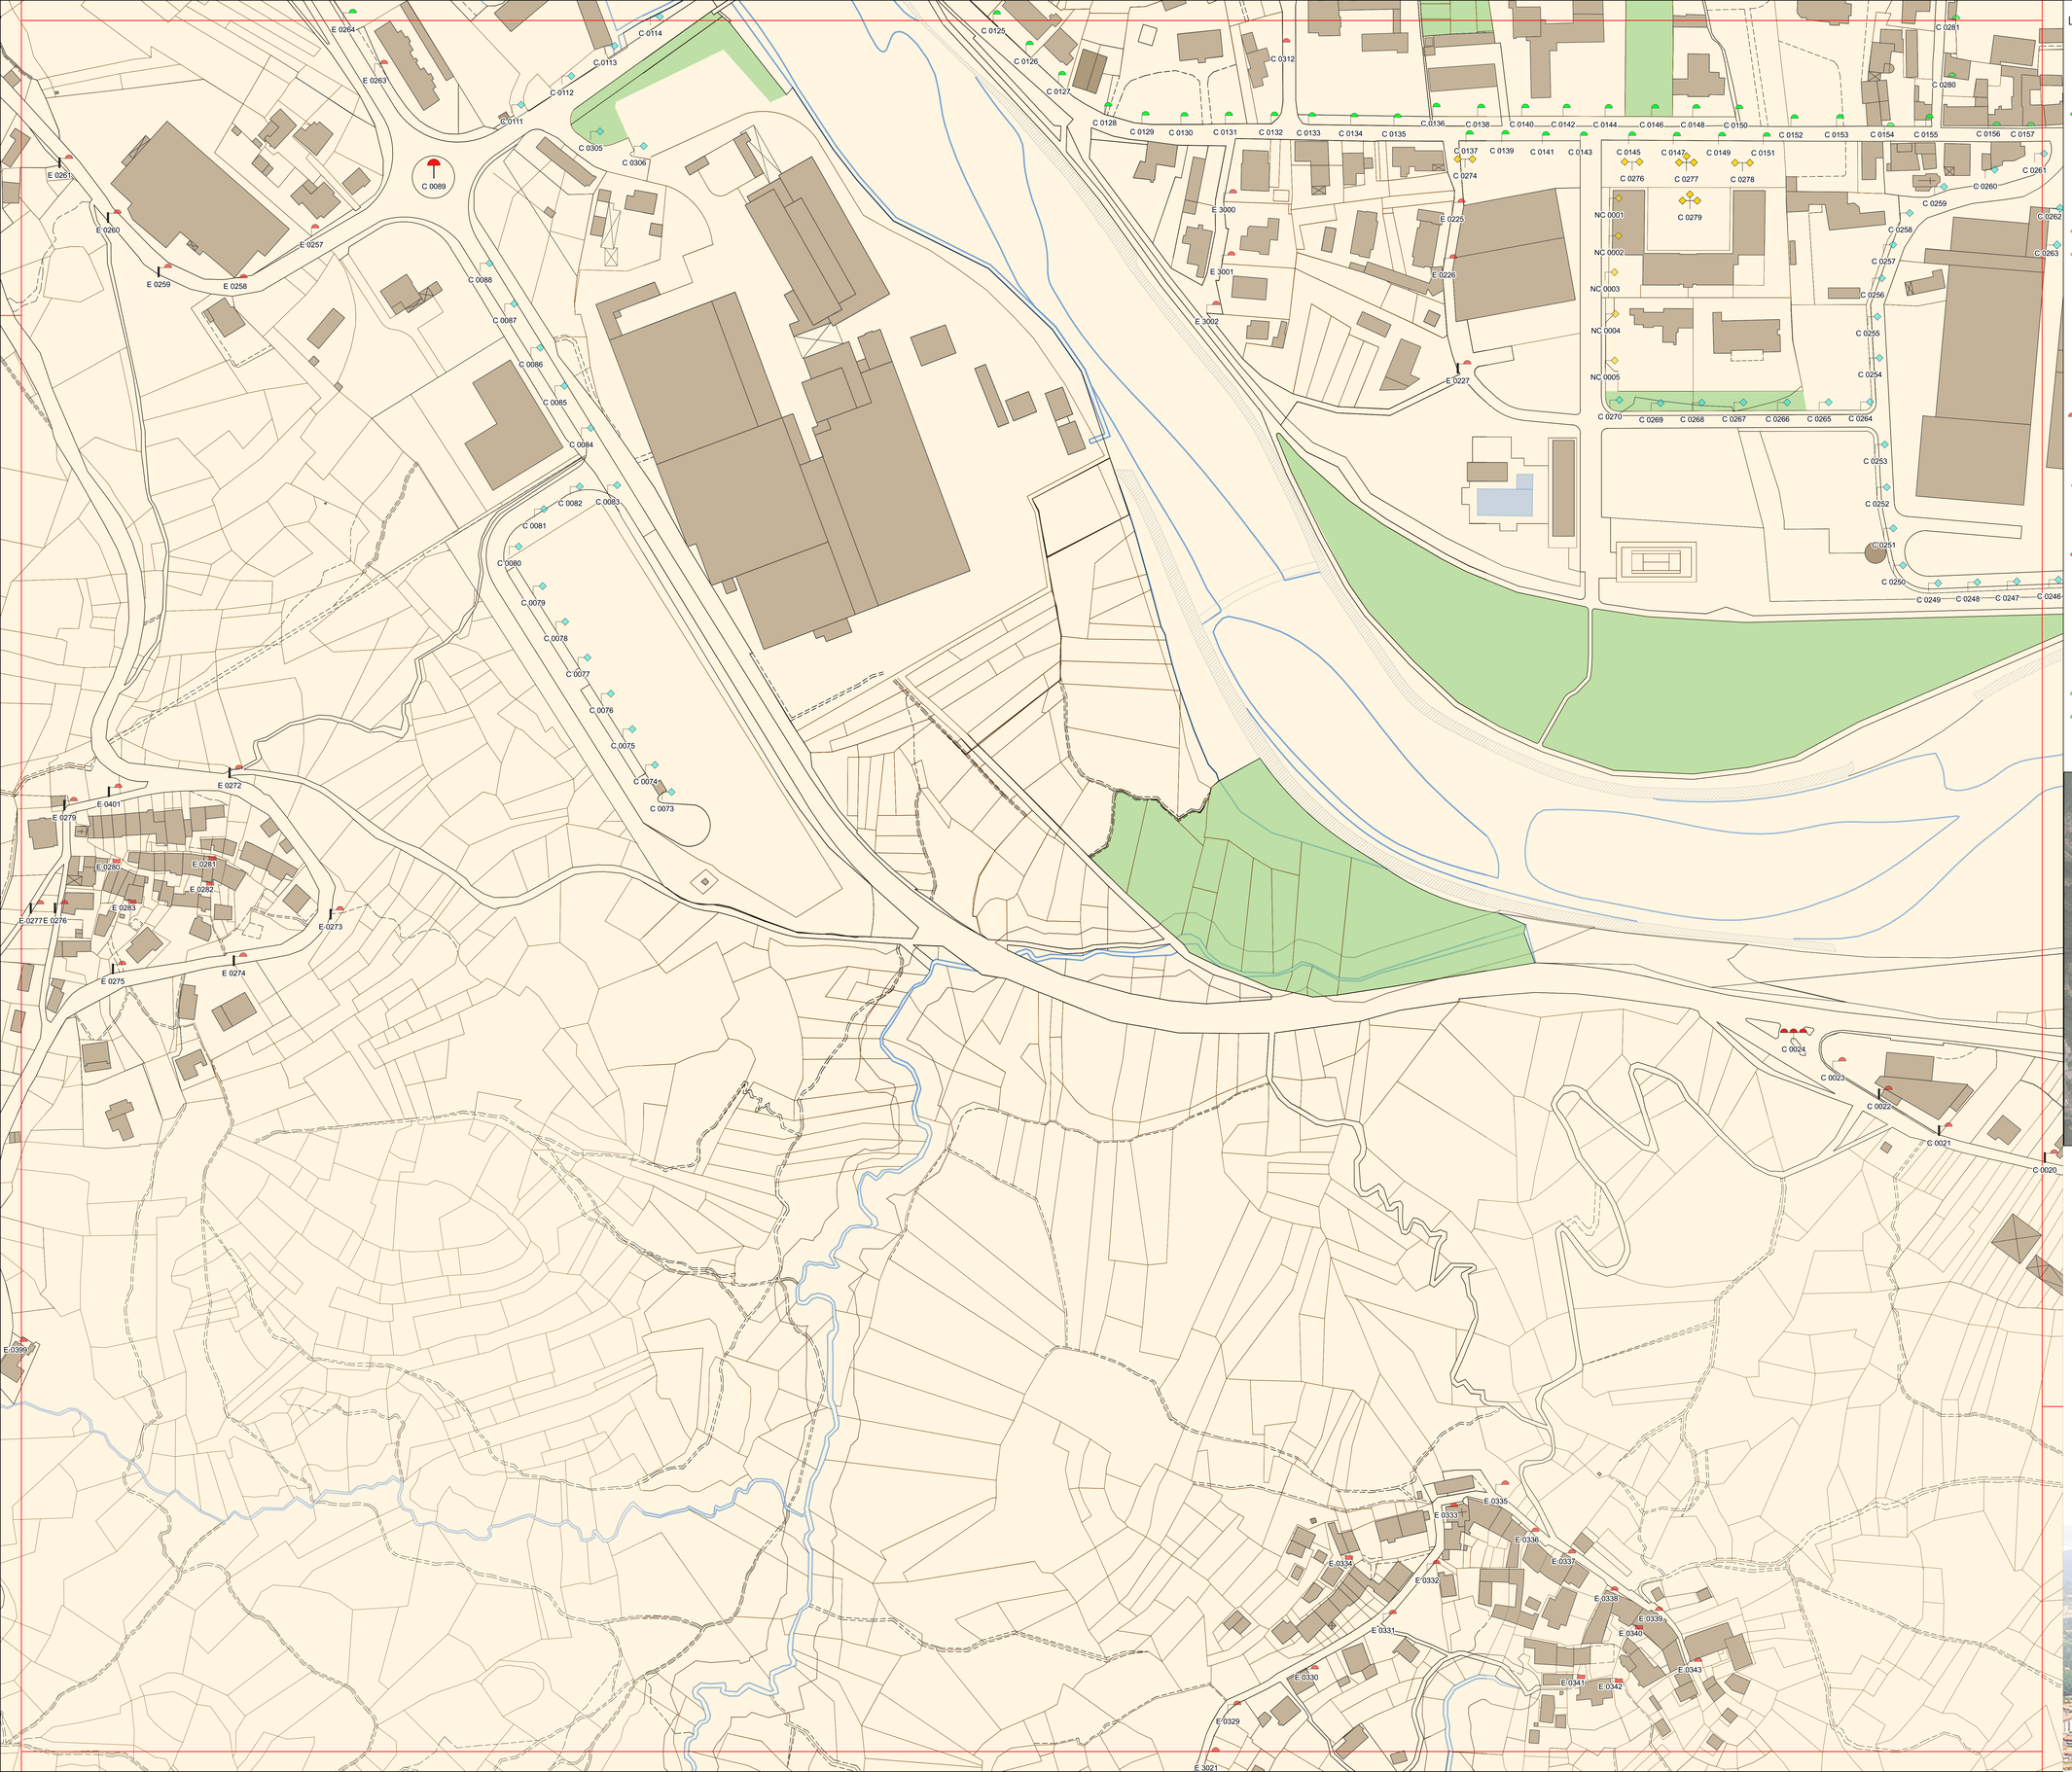

LEGENDA

- ARMATURA STRADALE SU BRACCIO A PARETE ESISTENTE
- ARMATURA STRADALE SU PALO A PARETE CON BRACCIO ESISTENTE
- ARMATURA STRADALE SU PALO CON ATTACO TESTA PALO ESISTENTE
- ARMATURA STRADALE SU PALO CON BRACCIO ESISTENTE
- ARMATURA STRADALE DOPPIA SU PALO IN CEMENTO CON 2 BRACCI ESISTENTE
- ARMATURA STRADALE SU PALO IN CEMENTO CON BRACCIO ESISTENTE
- APPARECCHIO DECORATIVO CON BRACCIO DECORATIVO A PARETE (KIT RETROFIT)
- APPARECCHIO DECORATIVO SU PALO CON BRACCIO DECORATIVO (KIT RETROFIT)
- APPARECCHIO DECORATIVO SU PALO CON BRACCIO DECORATIVO- NUOVA INSTALLAZIONE
- APPARECCHIO DECORATIVO DOPPIO SU PALO CON 2 BRACCI DECORATIVI- NUOVA INSTALLAZIONE
- APPARECCHIO DECORATIVO TRIPLO SU PALO CON 3 BRACCI DECORATIVI- NUOVA INSTALLAZIONE
- ARMATURA STRADALE SU PALO- NUOVA INSTALLAZIONE
- ARMATURA STRADALE SU BRACCIO A PARETE- RIPRISTINO APPARECCHIO MANCANTE
- ARMATURA STRADALE SU PALO IN CEMENTO CON BRACCIO- RIPRISTINO APPARECCHIO E BRACCIO MANCANTI
- ARMATURA STRADALE A TESATA
- ARMATURA STRADALE SU BRACCIO A PARETE
- ARMATURA STRADALE SU PALO A PARETE CON BRACCIO
- ARMATURA STRADALE TRIPLA SU PALO CON 3 SBRACCI
- ARMATURA STRADALE SU PALO CON ATTACCO TESTA PALO
- ARMATURA STRADALE DOPPIA SU PALO CON ATTACCO TESTA PALO
- ARMATURA STRADALE TRIPLA SU PALO CON ATTACCO TESTA PALO
- ARMATURA STRADALE SU PALO CON BRACCIO
- ARMATURA STRADALESU PALO CURVO
- ARMATURA STRADALE DOPPIA SUPALO IN CEMENTO CON 2 BRACCI
- ARMATURA STRADALE SU PALO IN CEMENTO CON BRACCIO
- TORRE FARO CON PROIETTORI PER GRANDI AREE
- PROIETTORE SOTTOGRONDA
- PROIETTORE SOTTOGRONDA
- ARREDO URBANO SU PALO
- ARMATURA STRADALE DOPPIA SU PALO IN CEMENTO CON 2 BRACCI
- ARMATURA STRADALE DOPPIA SU PALO IN CEMENTO CON 2 BRACCI
- ARMATURA STRADALE SU PALO CON BRACCIO- NUOVA INSTALLAZIONE

INQUADRAMENTO

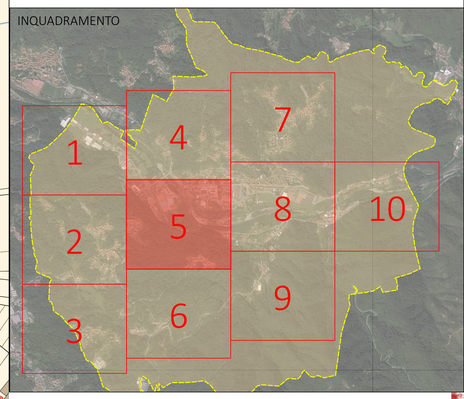

PROGETTO MEL FONDO ELENA

REDAZIONE DEL PIANO DI ILLUMINAZIONE COMUNALE

Comune di Pray (Biella)

TAVOLA 11 - QUADRANTE 5

REGOLAMENTO DI INTERVENTO:
INDIVIDUAZIONE DELLE TIPOLOGIE DEI CORPI ILLUMINANTI

Scala 1:1000

GIUGNO 2019

GMS Studio Associato
Sede operativa: Via Giuditta Pasta, 92
20161 - MILANO
T. +39 02 45477642 - +39 02 45477710
F. +39 02 45477710
Sede legale: Via Boccaccio 15/a
20123 Milano
web: www.studiogms.it