

REGIONE PIEMONTE PROVINCIA DI BIELLA
 COMUNE DI PRAY

PLANIMETRIA DI INDIVIDUAZIONE INTERVENTI DI MITIGAZIONE DEL RISCHIO IDROGEOLOGICO

INQUADRAMENTO PLANIMETRICO SU BASE C.T.R. - SCALA 1:2500

Variante Strutturale Vigente PRGC
 APPROFONDIMENTI CIRCA VULNERABILITA' IDRAULICA E GEOMORFOLOGICA SETTORI ABITATO RICADENTI IN AREE RME E SETTORI STABILIMENTO PRODUTTIVO EX LANIFICIO TONELLA

ESTRATTO FASCICOLO TECNICO (Gennaio 2009):
 INDIVIDUAZIONE INTERVENTI DI MITIGAZIONE DEL RISCHIO IDROGEOLOGICO

ELABORATI GRAFICI Tav.3


Data: Maggio 2017

I TECNICI INCARICATI:
 Studio di Ingegneria Civile ed Ambientale
 C.so Roma 17 - VARALLO (VC) - Tel.0163/539999
 Dott. Ing. Roberto Mattasoglio
 (Ordine Ing. Prov. di Vercelli n° A 566)
 Dott. Ing. Donald Agliardi
 (Ordine Ing. Prov. di Biella n° A 246)
 Dott. Ing. M. Luisa Gallo
 (Ordine Ing. Prov. di Vercelli n° A 1039)



Per i tecnici:

Protocollo:

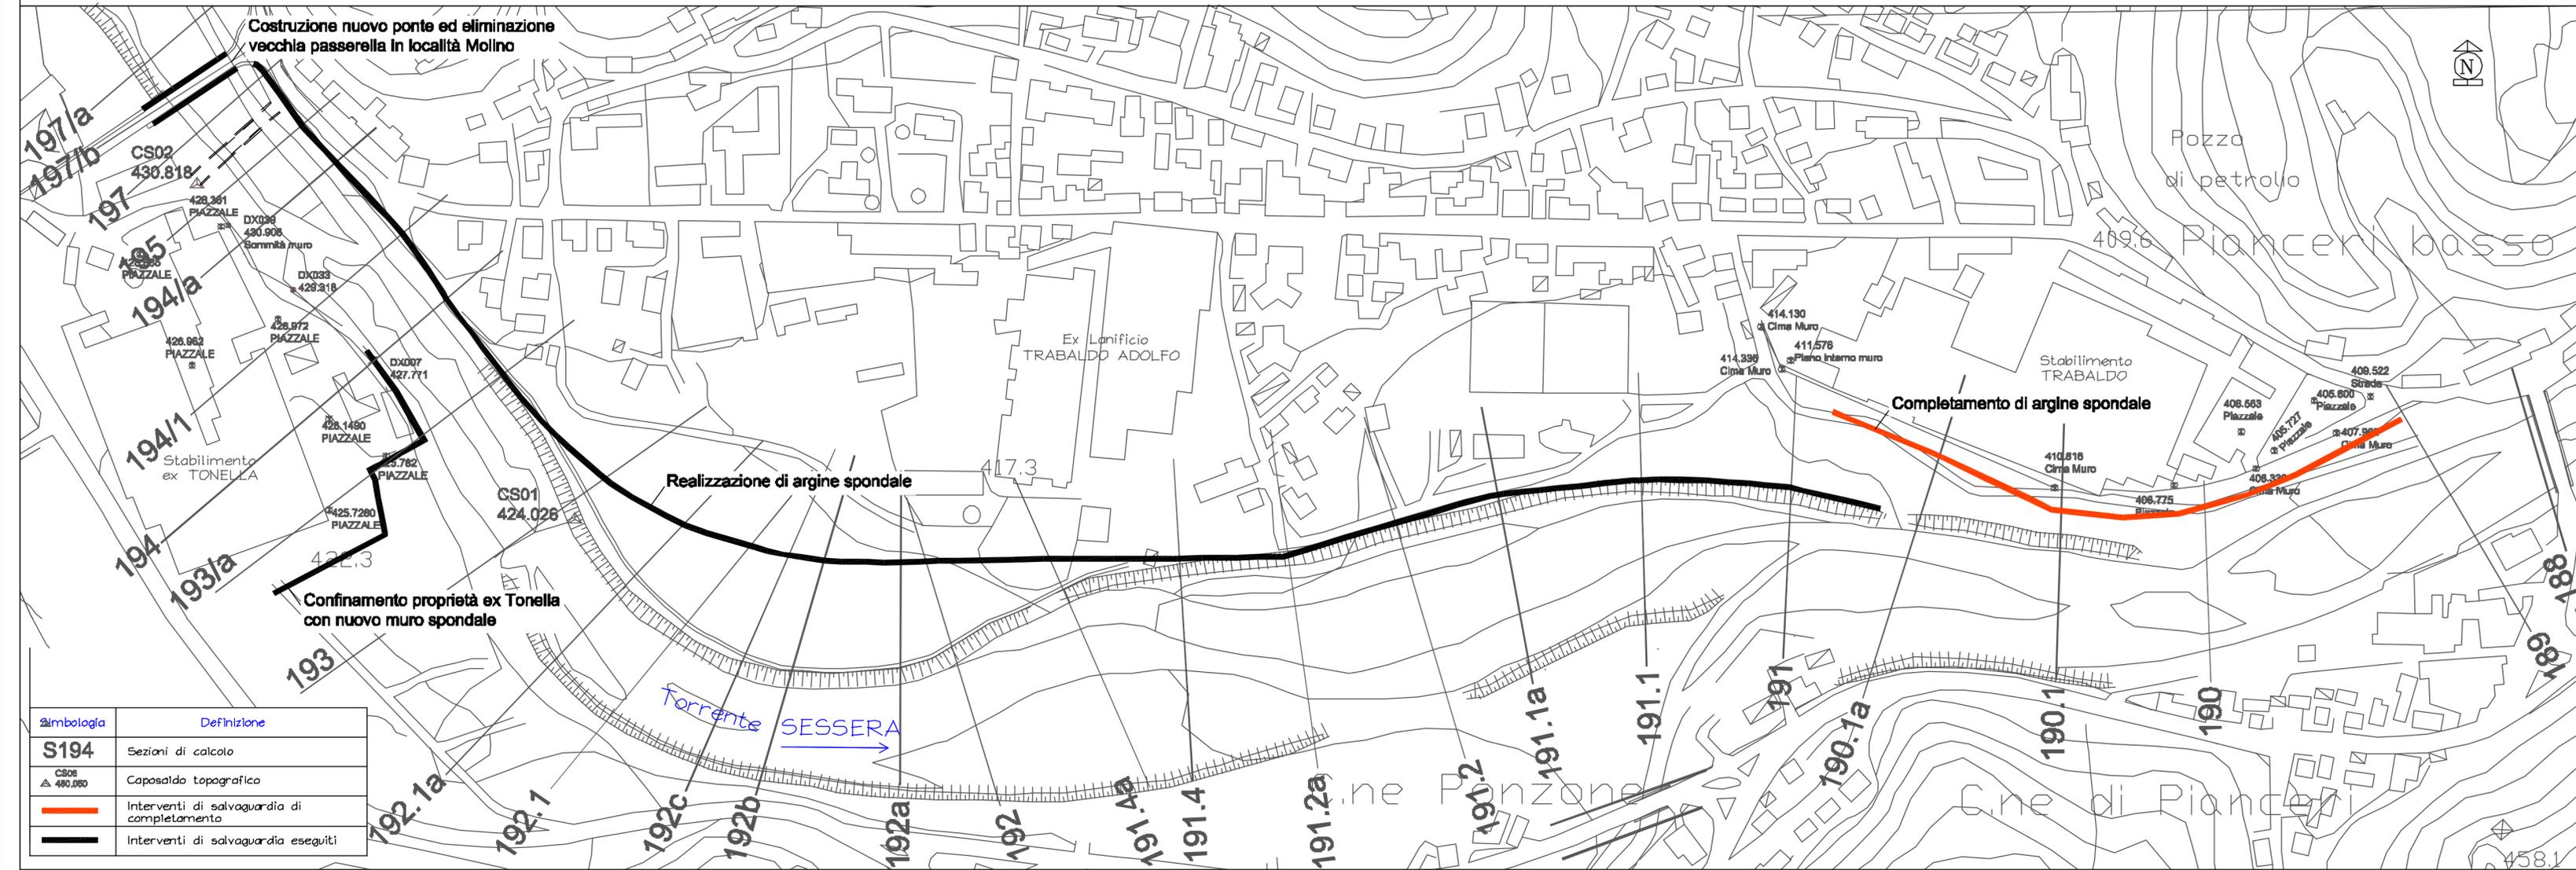

Simbologia	Definizione
S194	Sezioni di calcolo
CS08 ▲ 490.060	Caposaldo topografico
	Interventi di salvaguardia di completamento
	Interventi di salvaguardia eseguiti