

Variante Strutturale Vigente PRGC

APPROFONDIMENTI CIRCA VULNERABILITA' IDRAULICA E GEOMORFOLOGICA SETTORI ABITATO RICADENTI IN AREE RME E SETTORI STABILIMENTO PRODUTTIVO EX LANIFICIO TONELLA

ESTRATTO FASCICOLO TECNICO (Gennaio 2009): PROPOSTE DI REVISIONE N°1 DELLA FASCIATURA DI RISCHIO IDROGEOLOGICO

ELABORATI GRAFICI

Tav. 4a

Data:

Maggio 2017

I TECNICI INCARICATI:

Studio di Ingegneria Civile ed Ambientale
C.so Roma 17 - VARALLO (VC) - Tel.0163/639991



Dott. Ing. Roberto Mattasoglio
(Ordine Ing. Prov. di Vercelli n° A 566)

Dott. Ing. Donald Agliardi
(Ordine Ing. Prov. di Biella n° A 246)

Dott. Ing. M. Luisa Gallo
(Ordine Ing. Prov. di Vercelli n° A 1036)

Per i tecnici:

Protocollo:

LIMITI DI ESONDAZIONE DOPO GLI INTERVENTI DI MITIGAZIONE DEL RISCHIO GIA' ESEGUITI


Verifiche di deflusso con utilizzo del codice di calcolo Mike II (Danish Hydraulic Institute)

INQUADRAMENTO PLANIMETRICO SU BASE C.T.R. - SCALA 1:2500



PROPOSTA DI PERIMETRAZIONE DELLE AREE DI DISSESTO (P.A.I.) DOPO GLI INTERVENTI DI MITIGAZIONE DEL RISCHIO GIA' ESEGUITI

INQUADRAMENTO PLANIMETRICO SU BASE C.T.R. - SCALA 1:2500

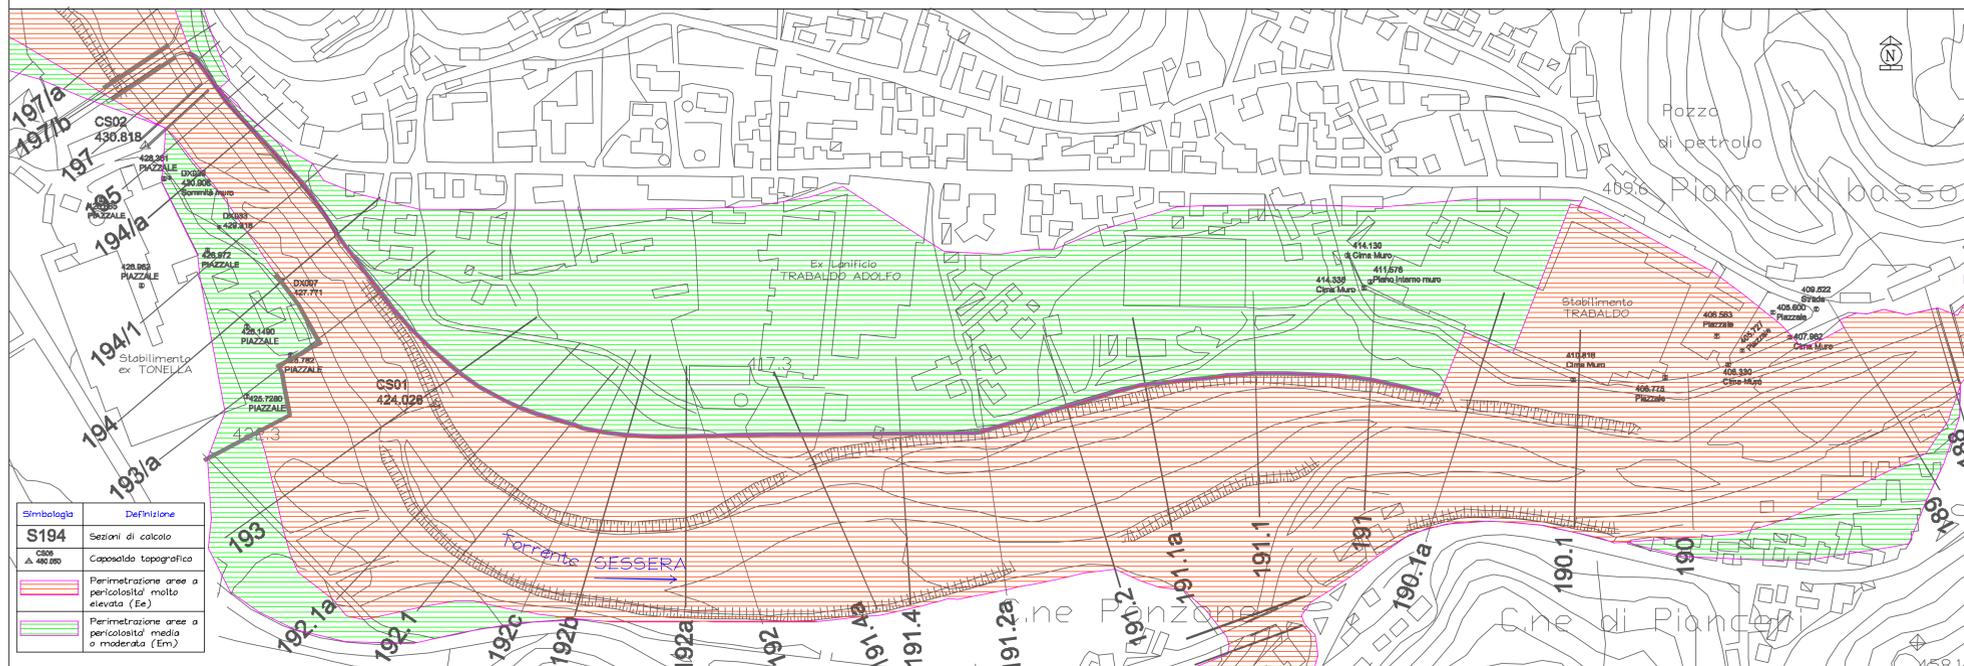

PROPOSTA DI ZONIZZAZIONE AREE RME DOPO GLI INTERVENTI DI MITIGAZIONE DEL RISCHIO GIA' ESEGUITI

INQUADRAMENTO PLANIMETRICO SU BASE C.T.R. - SCALA 1:2500

