

Variante Strutturale Vigente PRGC

APPROFONDIMENTI CIRCA VULNERABILITA' IDRAULICA E GEOMORFOLOGICA SETTORI ABITATO RICADENTI IN AREE RME E SETTORI STABILIMENTO PRODUTTIVO EX LANIFICIO TONELLA

ESTRATTO FASCICOLO TECNICO (Gennaio 2009): PROPOSTE DI REVISIONE N°2 DELLA FASCIATURA DI RISCHIO IDROGEOLOGICO

ELABORATI TAV. Data: Grafici 4b Maggio 2017

I TECNICI INCARICATI:
 Studio di Ingegneria Civile ed Ambientale
 C.so Roma 17 - VARALLO (VC) - Tel.0163/539991
 Dott. Ing. Roberto Mattosoglio (Ordine Ing. Prov. di Vercelli n° A 566)
 Dott. Ing. Donald Agliaudi (Ordine Ing. Prov. di Biella n° A 246)
 Dott. Ing. M. Luisa Gallo (Ordine Ing. Prov. di Vercelli n° A 1039)



Per i tecnici:

Protocollo:


LIMITI DI ESONDAZIONE DOPO GLI INTERVENTI DI MITIGAZIONE DEL RISCHIO DA REALIZZARE

Verifiche di deflusso con utilizzo del codice di calcolo Mike II (Danish Hydraulic Institute)
 INQUADRAMENTO PLANIMETRICO SU BASE C.T.R. - SCALA 1:2500



PROPOSTA DI PERIMETRAZIONE DELLE AREE DI DISSESTO (P.A.I.) DOPO GLI INTERVENTI DI MITIGAZIONE DEL RISCHIO DA REALIZZARE

INQUADRAMENTO PLANIMETRICO SU BASE C.T.R. - SCALA 1:2500

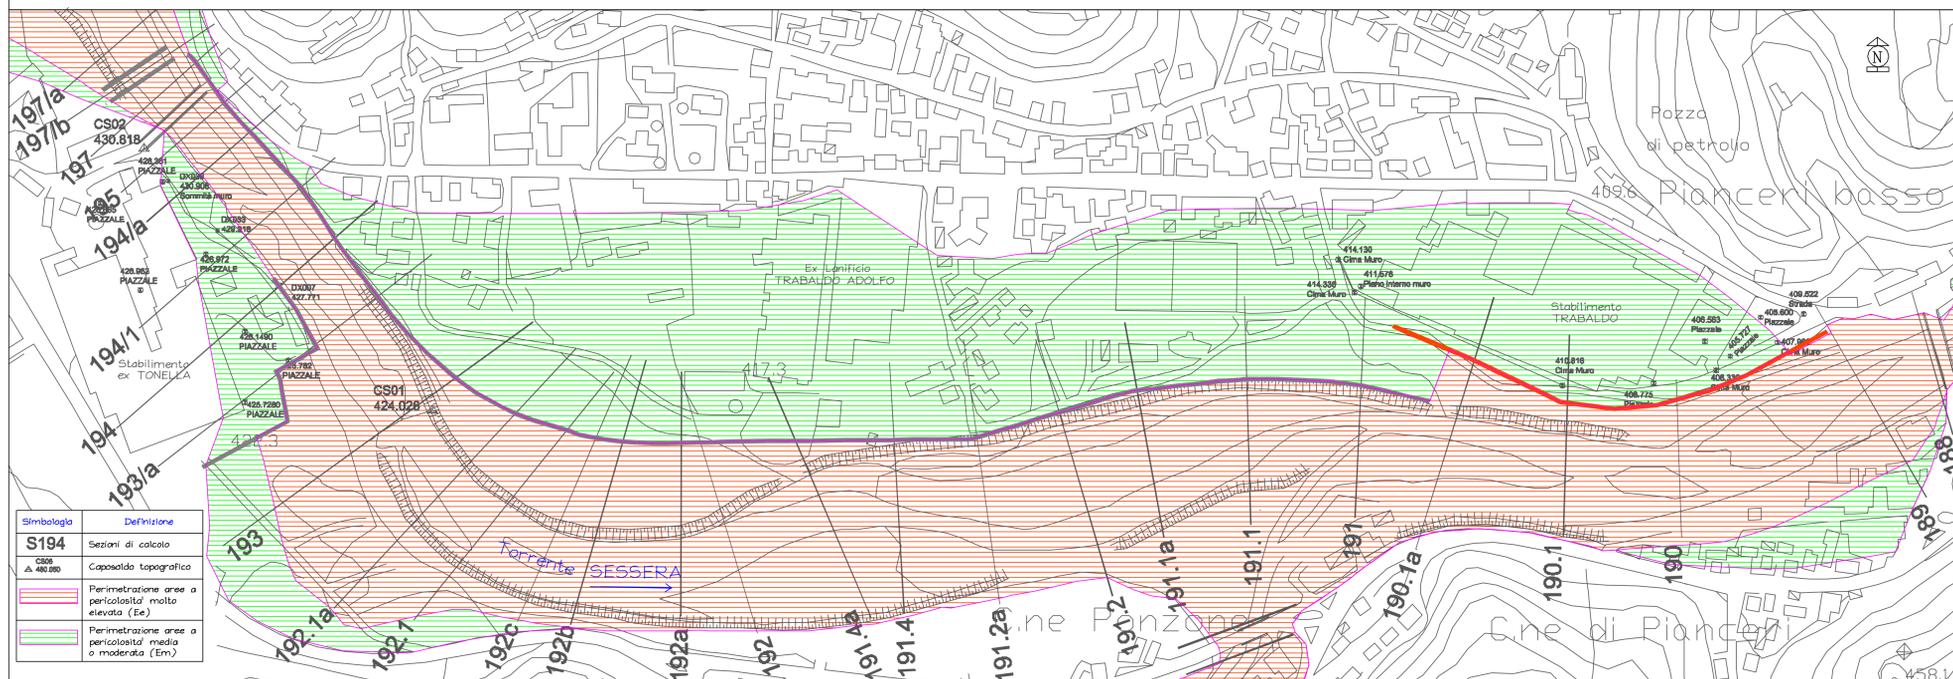

PROPOSTA DI ZONIZZAZIONE AREE RME DOPO GLI INTERVENTI DI MITIGAZIONE DEL RISCHIO DA REALIZZARE

INQUADRAMENTO PLANIMETRICO SU BASE C.T.R. - SCALA 1:2500

