

# COMUNE di PRAY

Variante Generale  
di Piano Regolatore  
Generale Comunale

Progetto Definitivo

CONTRODEDUZIONI ALLE OSSERVAZIONI REGIONE PIEMONTE

Nuclei di  
Antica Formazione

PERIMETRAZIONE DA PRGC-89 ex DGR 124.27941 DEL 13.07.89

Tipi di Intervento ammessi

Pray Nord

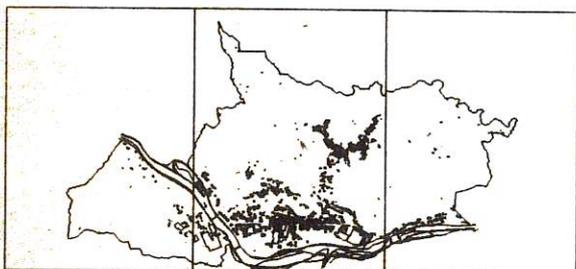


Tavola **B** Foglio **1**




Aggiornamento Cartografico  
Maggio 1996

Scala 1:1000

Giugno 1996

Dott. Arch. MARCO PLATA

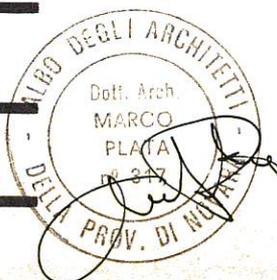

QUESTO ELABORATO CARTOGRAFICO FA PARTE INTEGRANTE DEL PROGETTO DI PRGC AL QUALE SI RIFERISCE PERTANTO E' PROTETTO DALLE LEGGI CHE TITOLANO IL PROGETTO ED OGNI SUO UTILIZZO, ANCHE PARZIALE, SE NON ESPRESSAMENTE AUTORIZZATO, E' VIETATO.


27/6




# Legenda




NUCLEI DI ANTICA FORMAZIONE (A)  
PERIMETRAZIONE L.865/71  
(ADOZIONE C.C. 18.04.1972)  
art. 3.3.2 N.T.A.

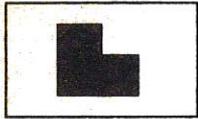


EDIFICI SOTTOPOSTI A VINCOLO  
ex L. 1089/39  
(elenco art. 3.3.3 N.T.A.)  
(Interventi ammessi fino a R, art. 2.2.4. N.T.A.)

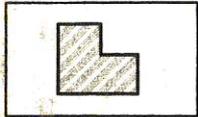


EDIFICI SOTTOPOSTI A SALVAGUARDIA  
ex LR 56/77 smi, art. 24  
(elenco ART. 3.3.3 N.T.A.)  
(Interventi ammessi fino a RC, art. 2.2.5. N.T.A.)

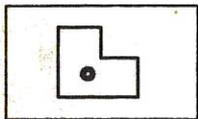


EDIFICI SOGGETTI A DEMOLIZIONE  
(art. 2.2.7. N.T.A.)

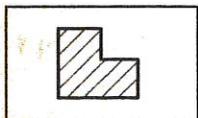


EDIFICI  
(Interventi ammessi fino a RE1, art. 2.2.6. N.T.A.)

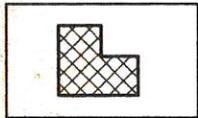


EDIFICI  
(Interventi ammessi fino a RE2, art. 2.2.6. N.T.A.)

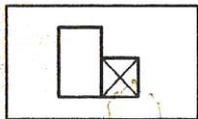


EDIFICI ACCESSORI ALLA RESIDENZA  
(autorimesse, depositi, legnaie, tettoie, ecc.)  
(Interventi ammessi: MO, MS, artt. 2.2.2./3 N.T.A.  
e Demolizione senza Ricostruzione, art. 2.2.7 N.T.A.)

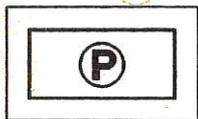


PARCHEGGI PUBBLICI E DI USO PUBBLICO  
art. 2.4.5 N.T.A.

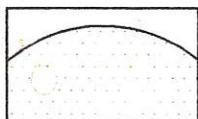

FASCIA DI RISPETTO DA OPERE DI  
CAPTAZIONE ACQUA POTABILE  
DPR 236/88 Artt. 4-5-6  
art. 4.4.2 N.T.A.

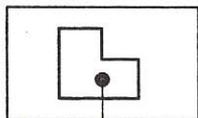


AREE PER ATTREZZATURE PUBBLICHE  
O DI USO PUBBLICO

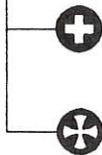


ATTREZZATURE SANITARIE

ATTREZZATURE RELIGIOSE

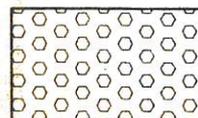


AREE A PRATO STABILE E PRATO PASCOLO  
art. 3.8.4 N.T.A.

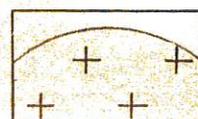


FASCIA DI RISPETTO DEGLI IMPIANTI  
URBANI T.U. 1265/1934 ART. 338  
ART. 4.4.1 N.T.A.

## FRAZIONE SELLA

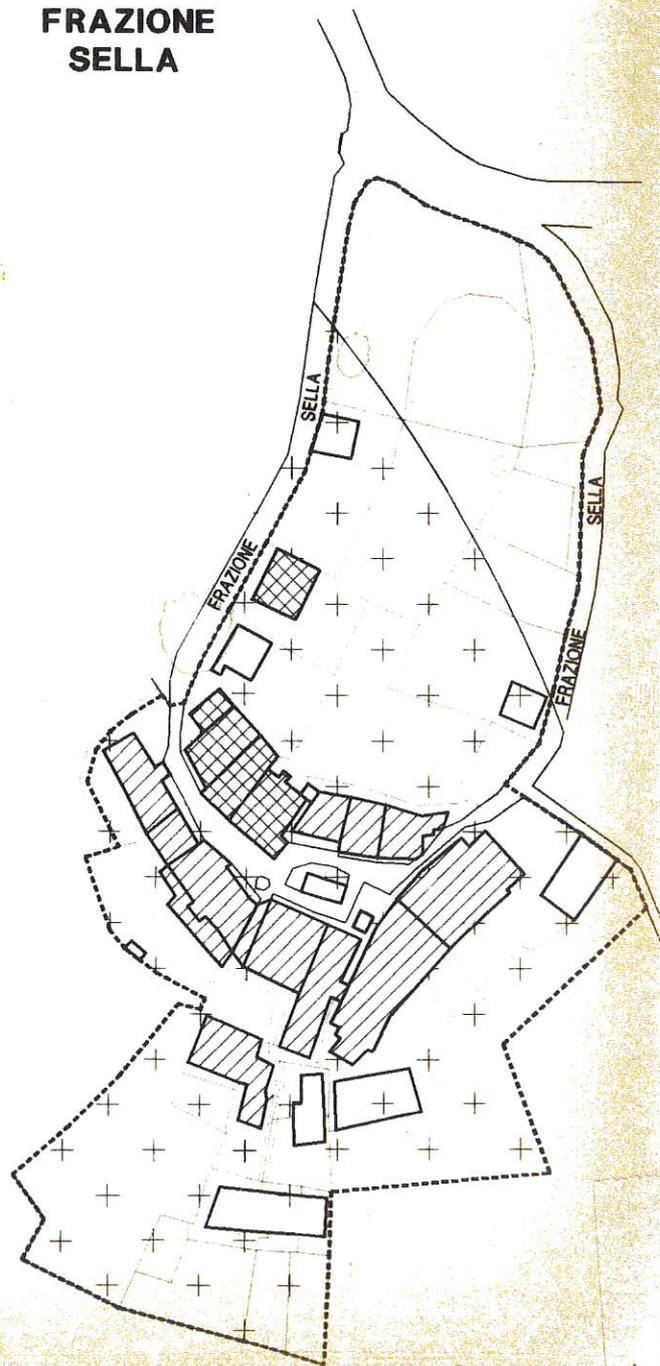





NUCLEI DI ANTICA FORMAZIONE (A)  
 PERIMETRAZIONE L.865/71  
 (ADOZIONE C.C. 18.04.1972)  
 art. 3.3.2 N.T.A.

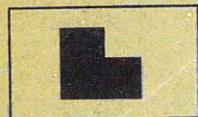


EDIFICI SOTTOPOSTI A VINCOLO  
 ex L. 1089/39  
 (elenco art. 3.3.3 N.T.A.)  
 (Interventi ammessi fino a R, art. 2.2.4. N.T.A.)

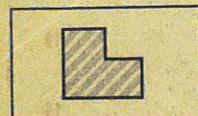


EDIFICI SOTTOPOSTI A SALVAGUARDIA  
 ex LR 56/77 smi, art. 24  
 (elenco ART. 3.3.3 N.T.A.)  
 (Interventi ammessi fino a RC, art. 2.2.5. N.T.A.)

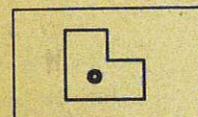


EDIFICI SOGGETTI A DEMOLIZIONE  
 (art. 2.2.7. N.T.A.)

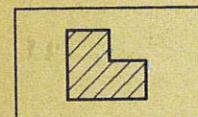

EDIFICI  
 (Interventi ammessi fino a RE1, art. 2.2.6. N.T.A.)

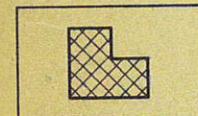


EDIFICI  
 (Interventi ammessi fino a RE2, art. 2.2.6. N.T.A.)

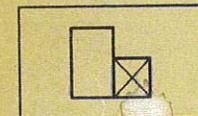

EDIFICI ACCESSORI ALLA RESIDENZA  
 (autorimesse, depositi, legnaie, tettoie, ecc.)  
 (Interventi ammessi: MO, MS, artt. 2.2.2/3 N.T.A.  
 e Demolizione senza Ricostruzione, art. 2.2.7 N.T.A.)





PARCHEGGI PUBBLICI E DI USO PUBBLICO  
 art. 2.4.5 N.T.A.

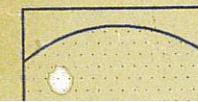


FASCIA DI RISPETTO DA OPERE DI  
 CAPTAZIONE ACQUA POTABILE  
 DPR 236/88 Artt. 4-5-6  
 art. 4.4.2 N.T.A.

**FRAZIONE  
 SELLA**

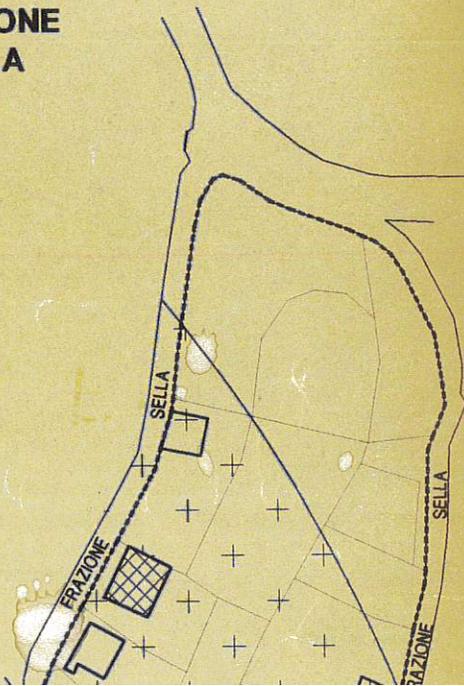

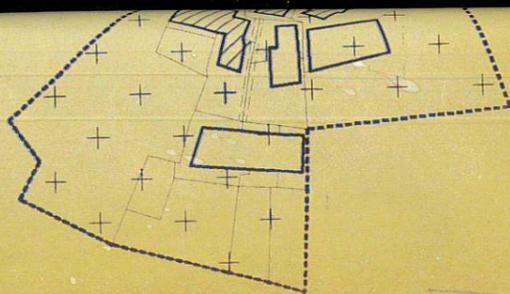

2/6

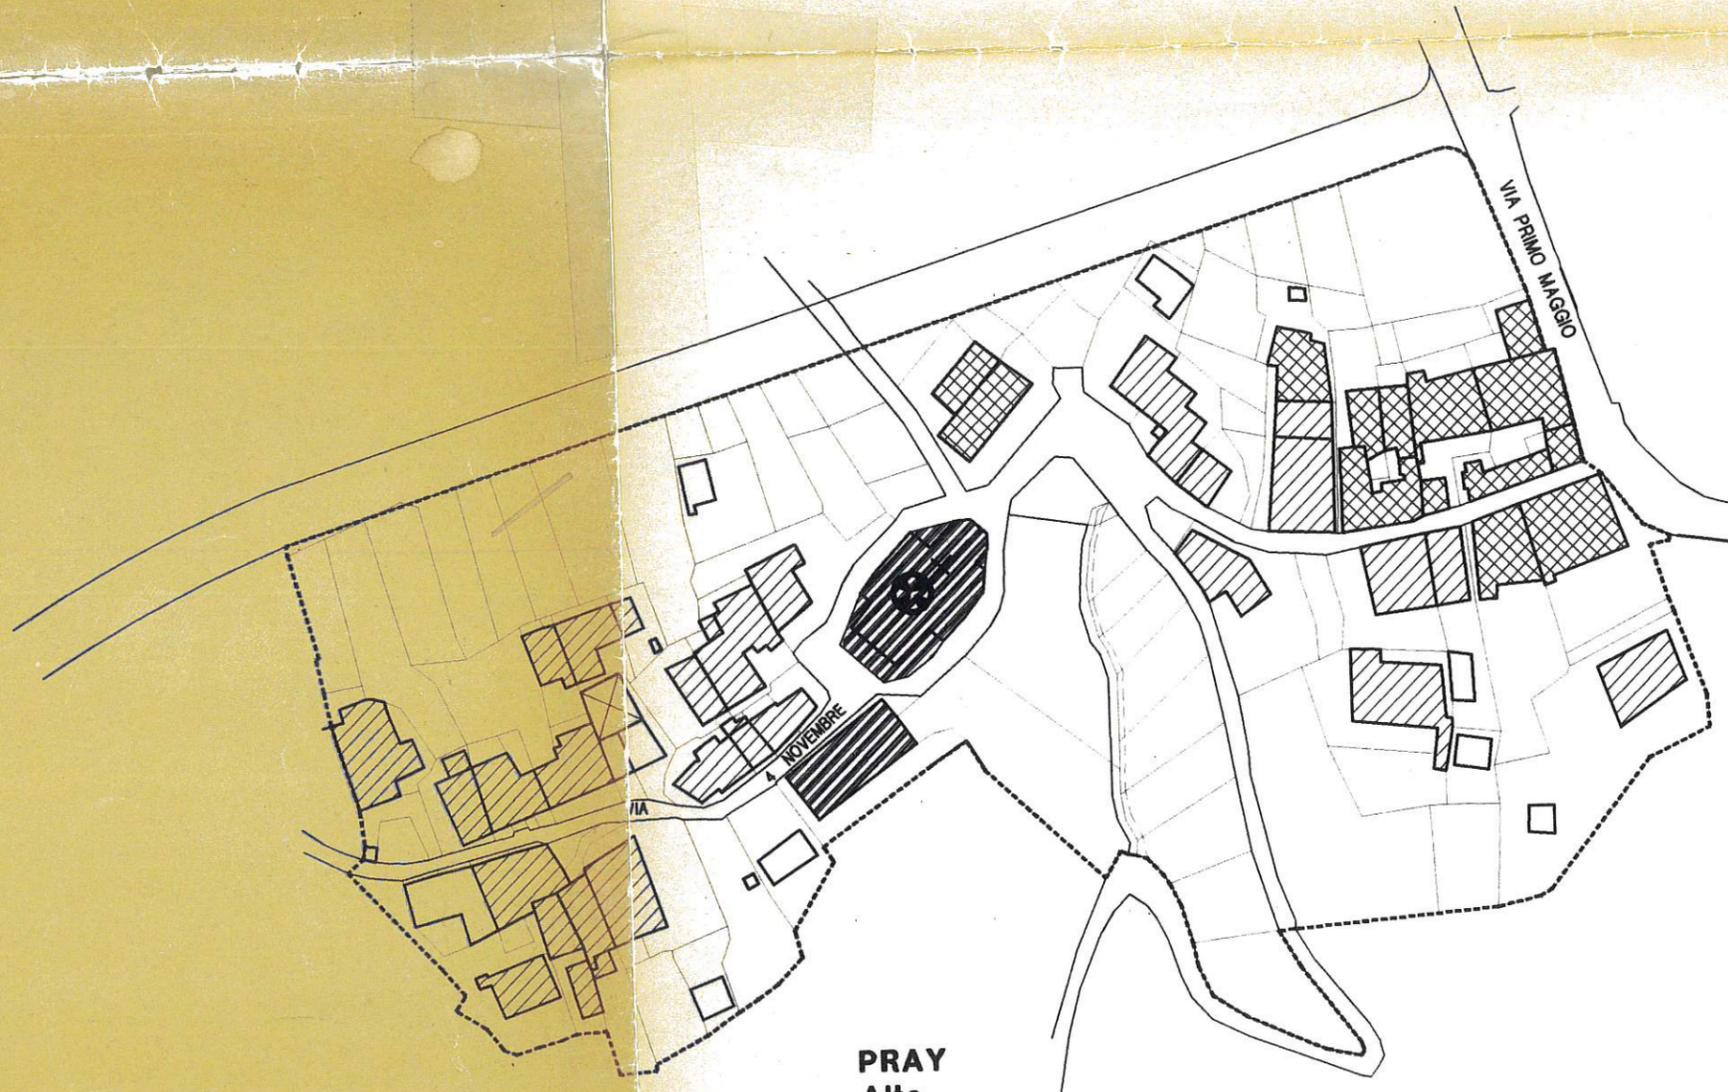


VIA PRIMO MAGGIO

VIA NOVEMBRE

PRAY  
Alto



PIAZZA  
GARIBOLDI

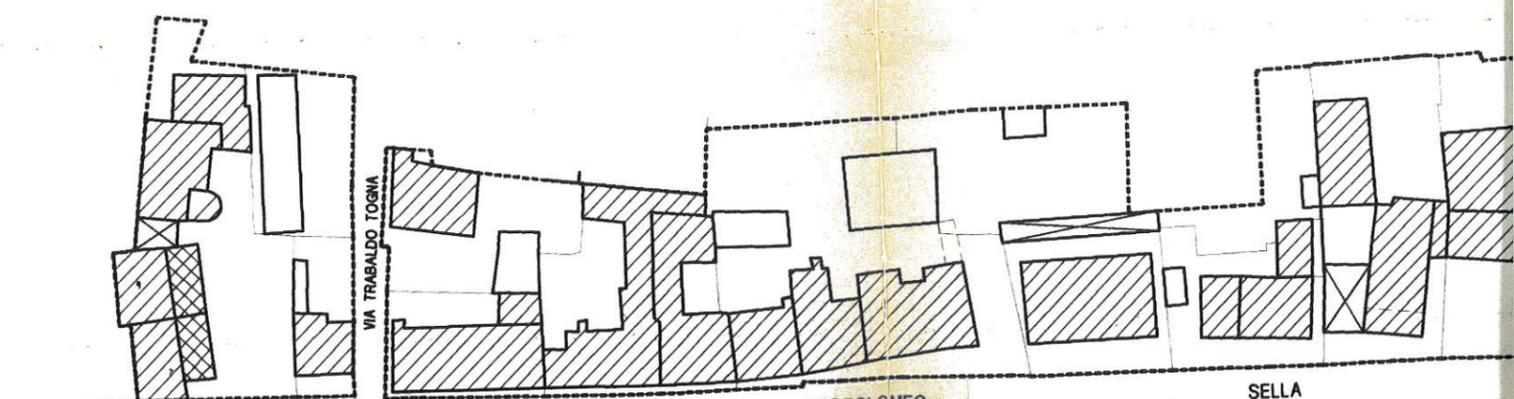


VIA TRABALDO TOGNA


VIA

BARTOLOMEO


SELLA


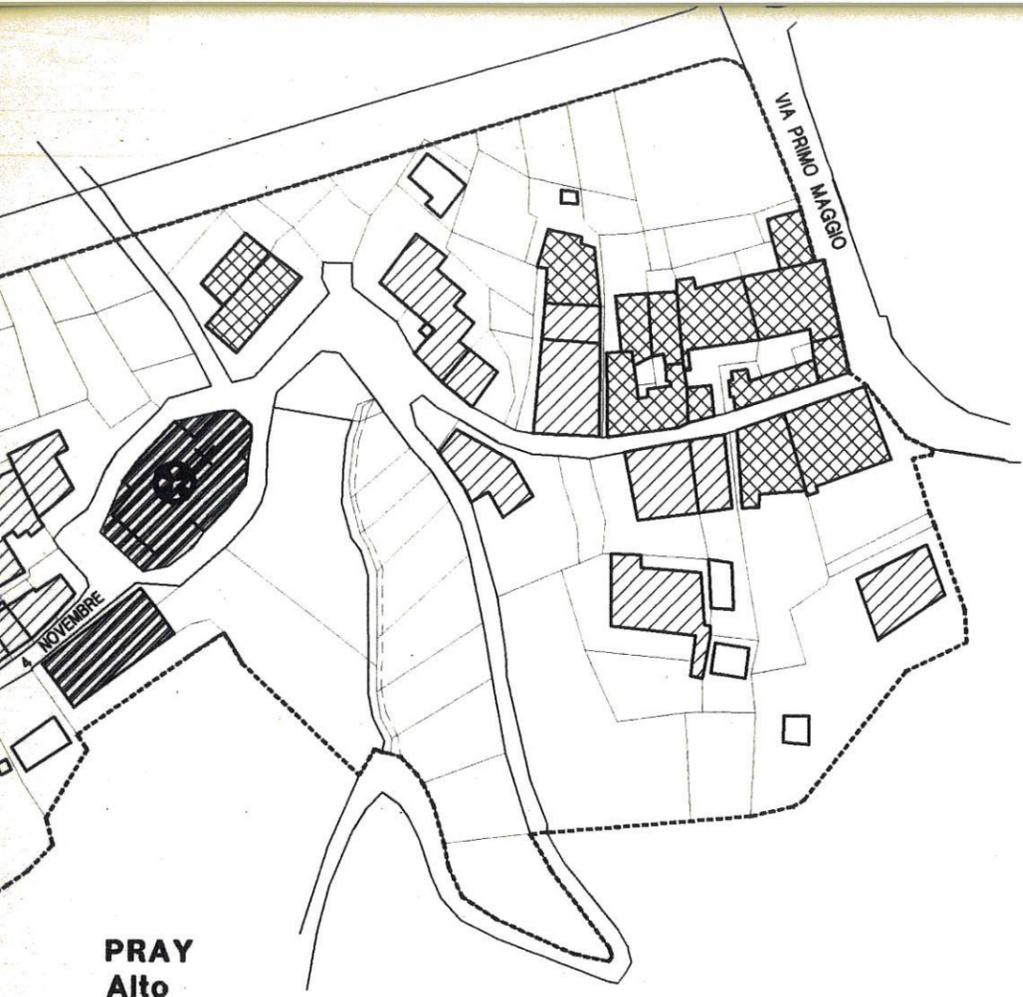


**PRAY  
Alto**

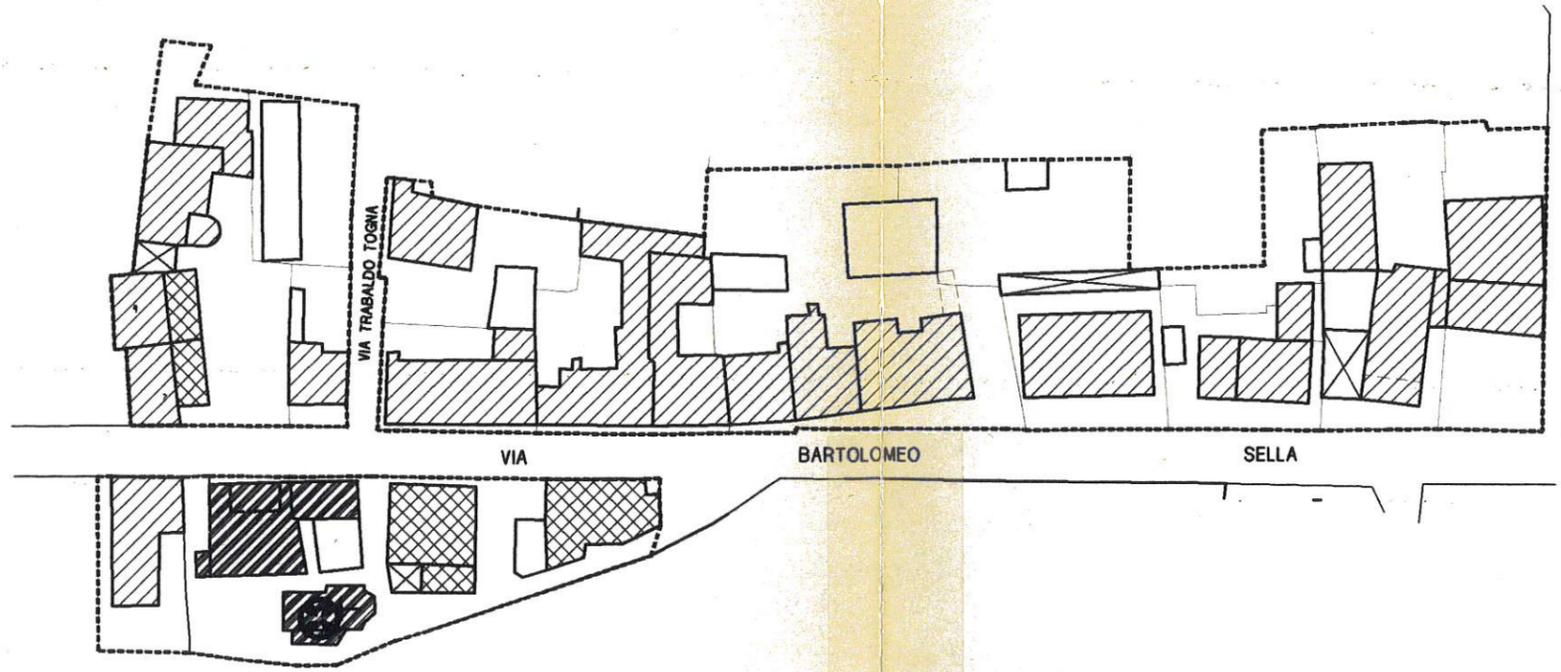


**PRAY  
Basso**

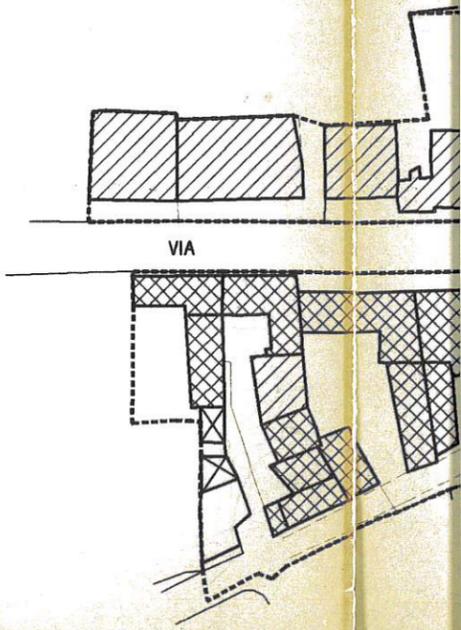

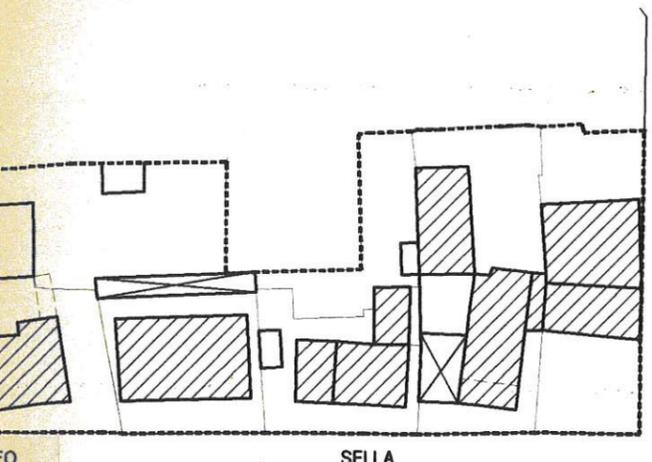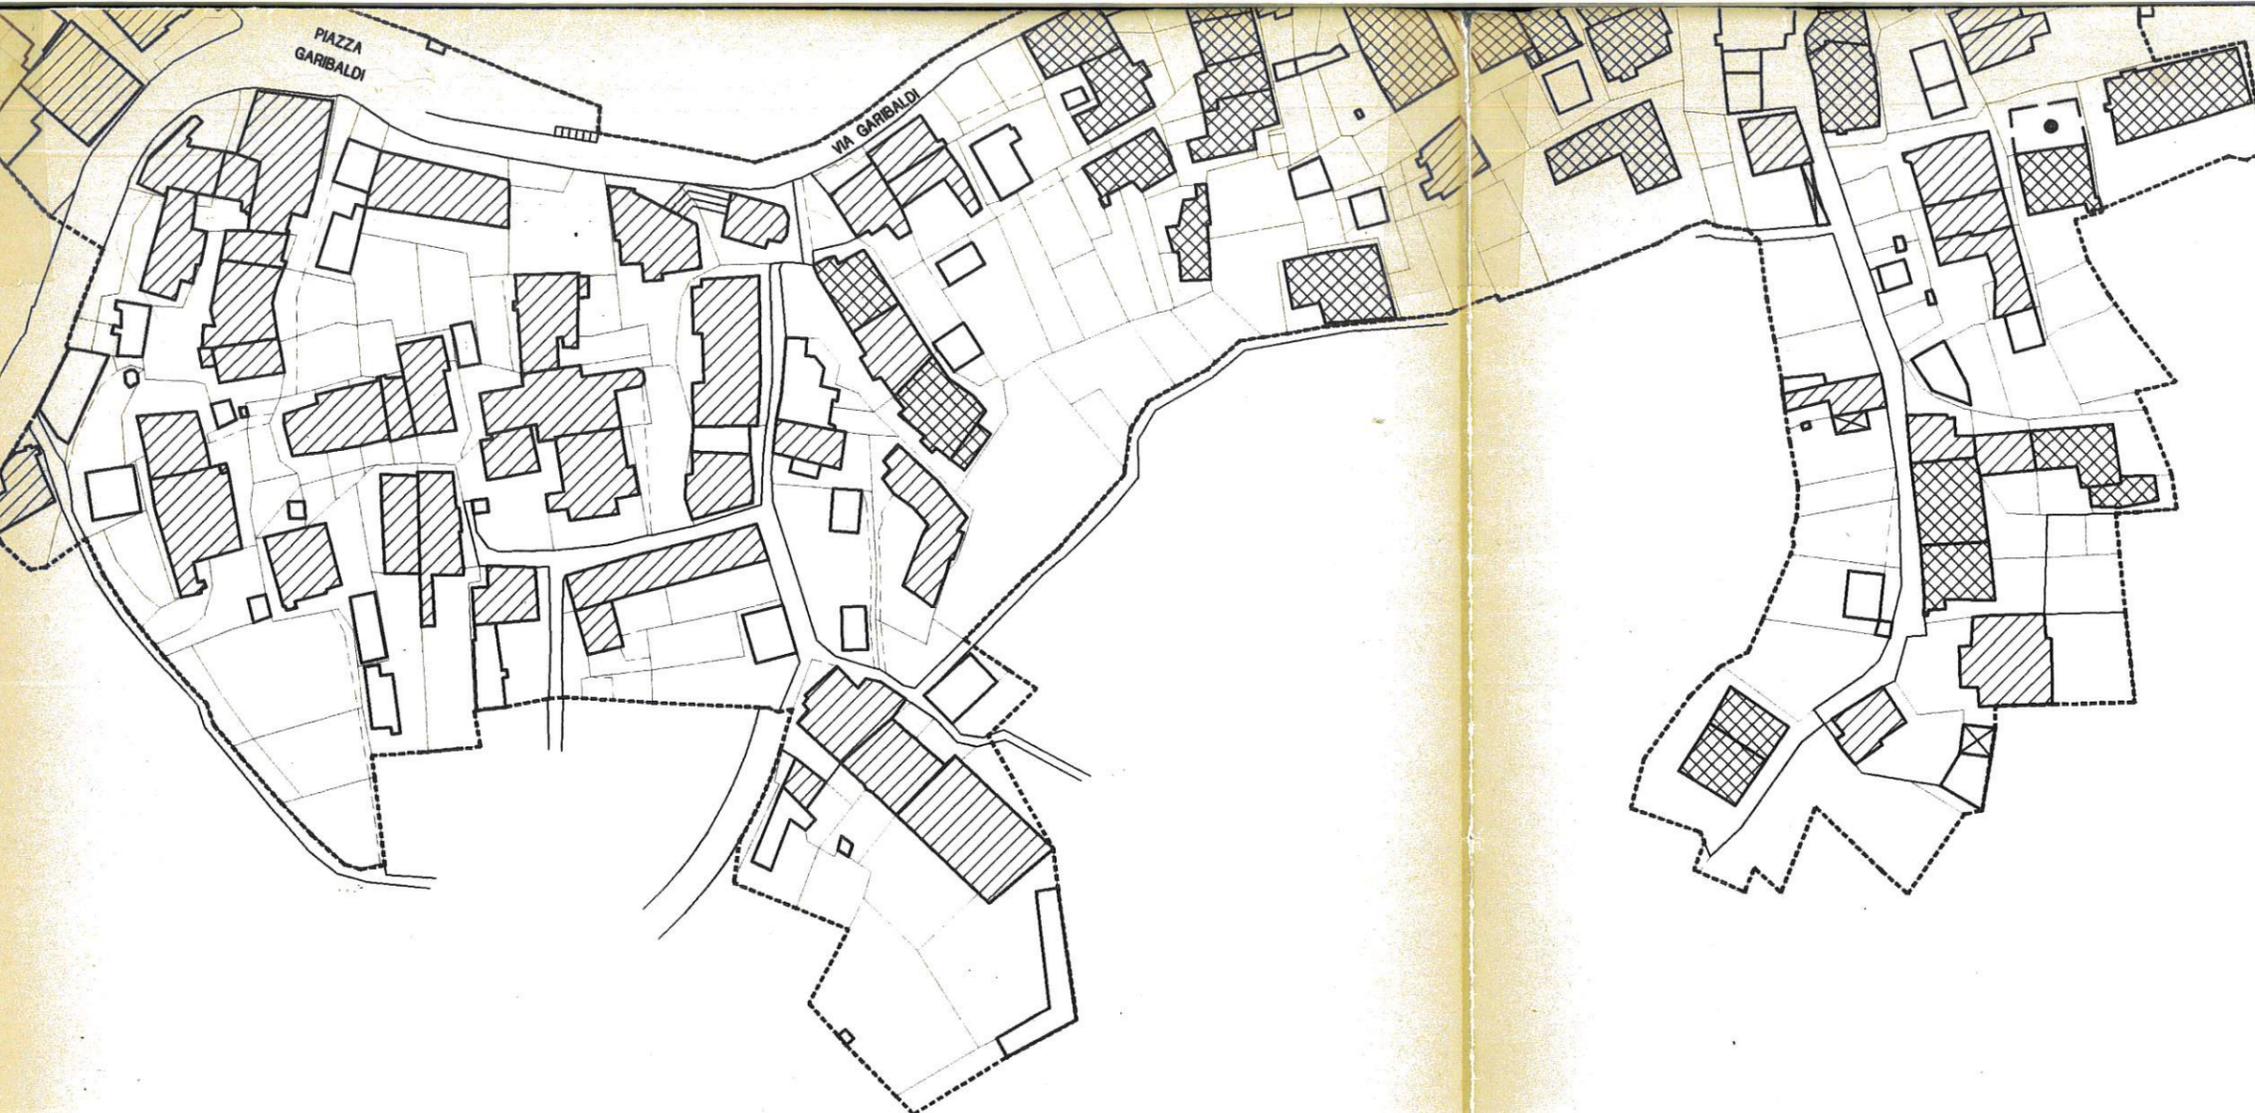

SELLA

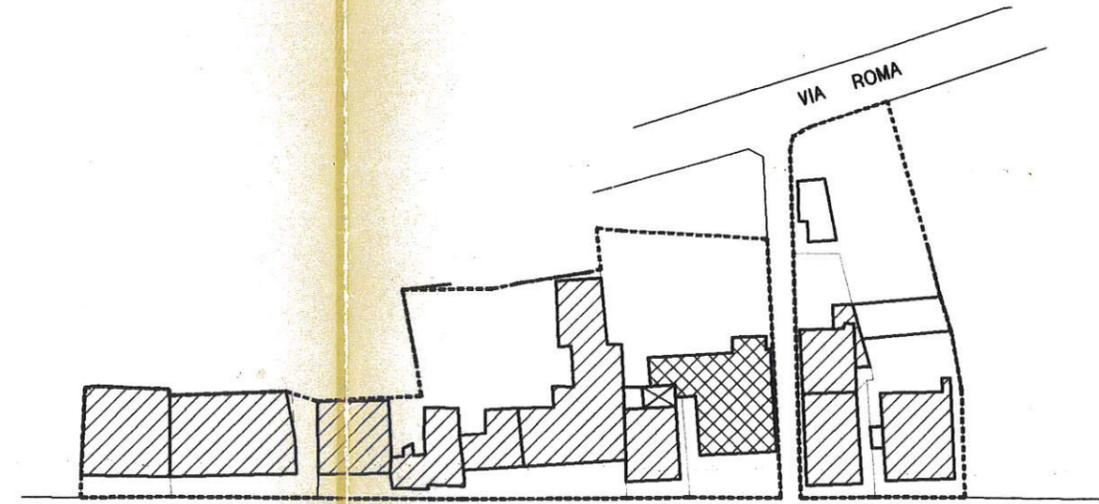



VIA

BARTOLOMEO

SELLA

**PRAY**  
Basso

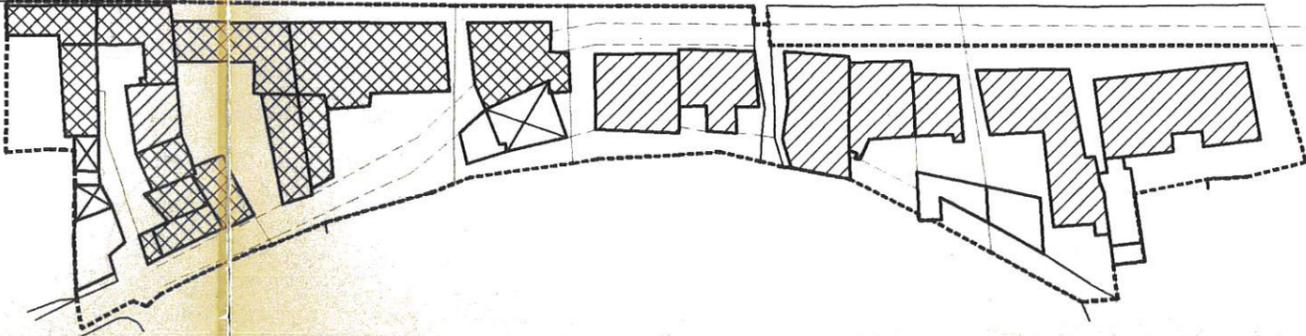

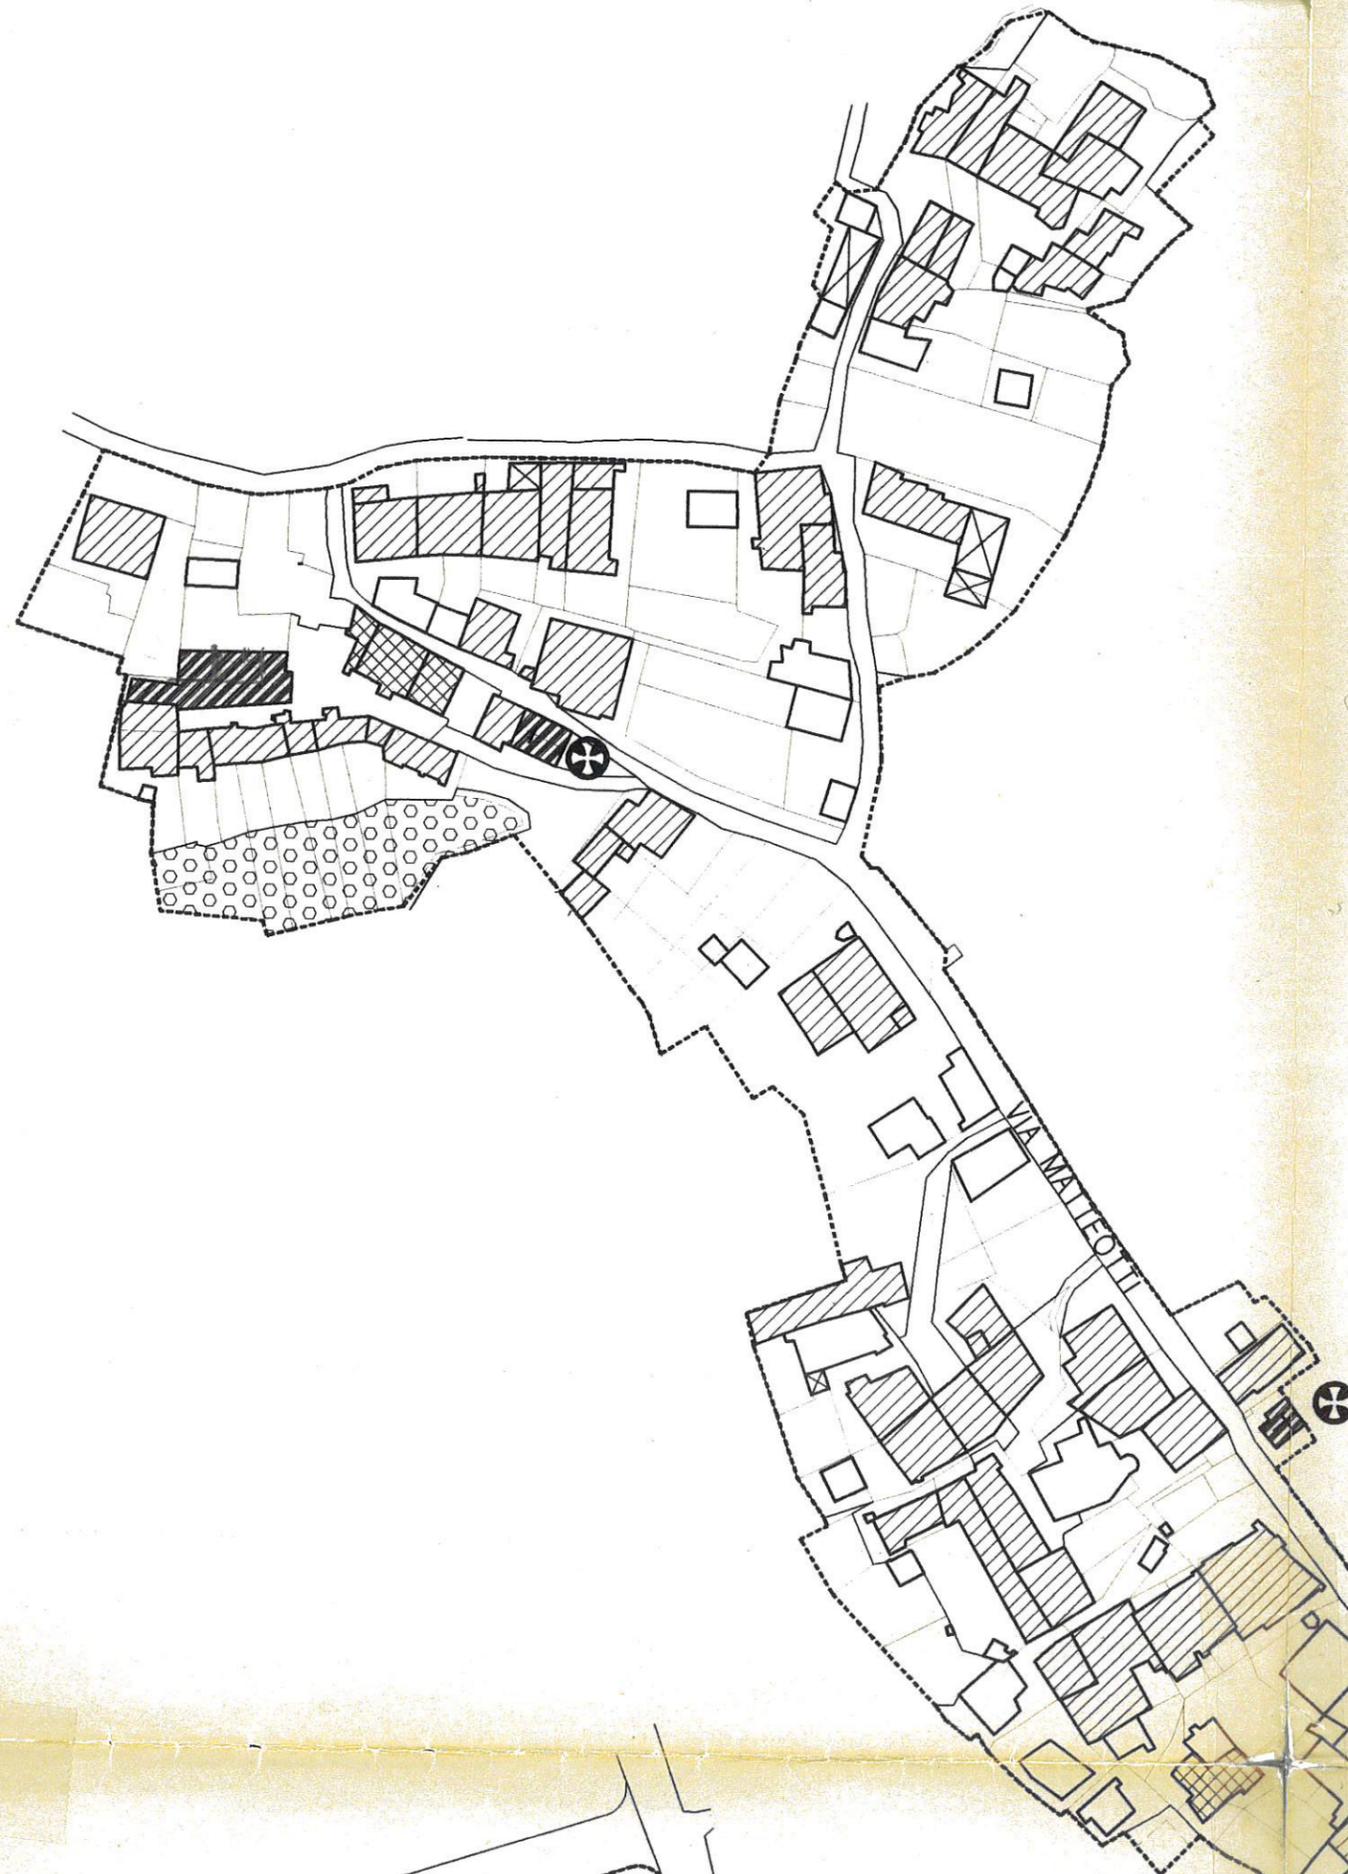





PIANCERI ALTO

PIAZZA  
GARIBALDI

VIA GARIBALDI

VIA PRIMO MAGGI

PIANCERI ALTO

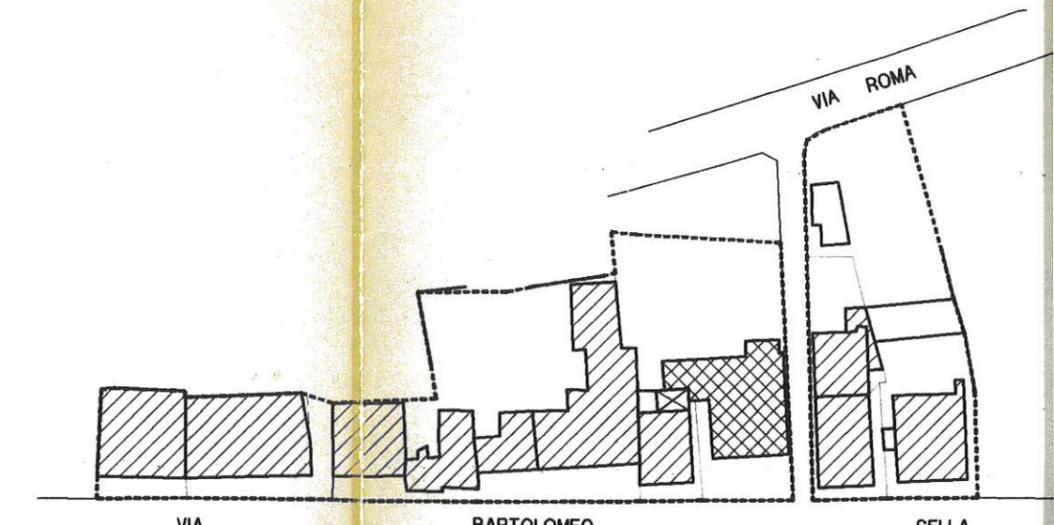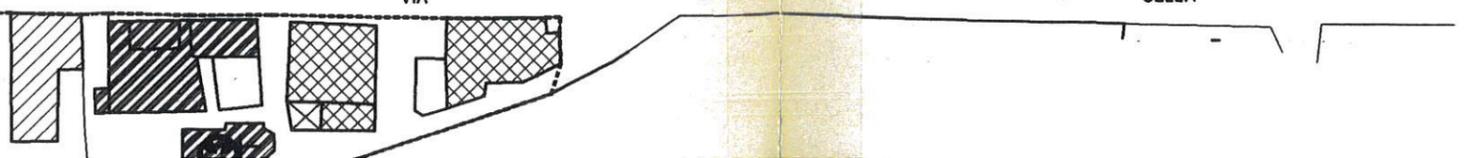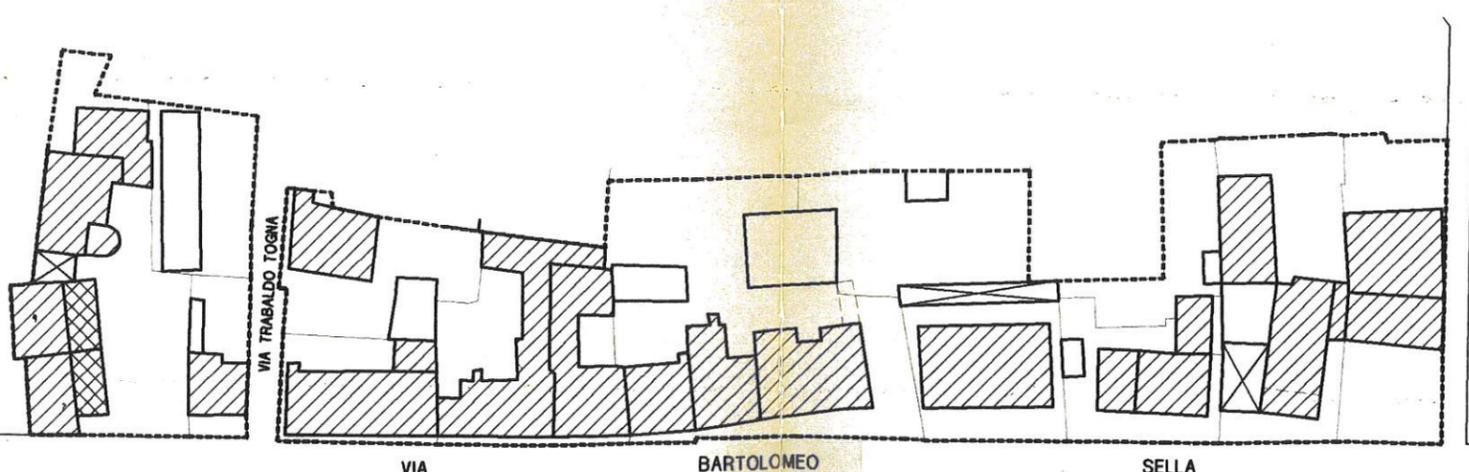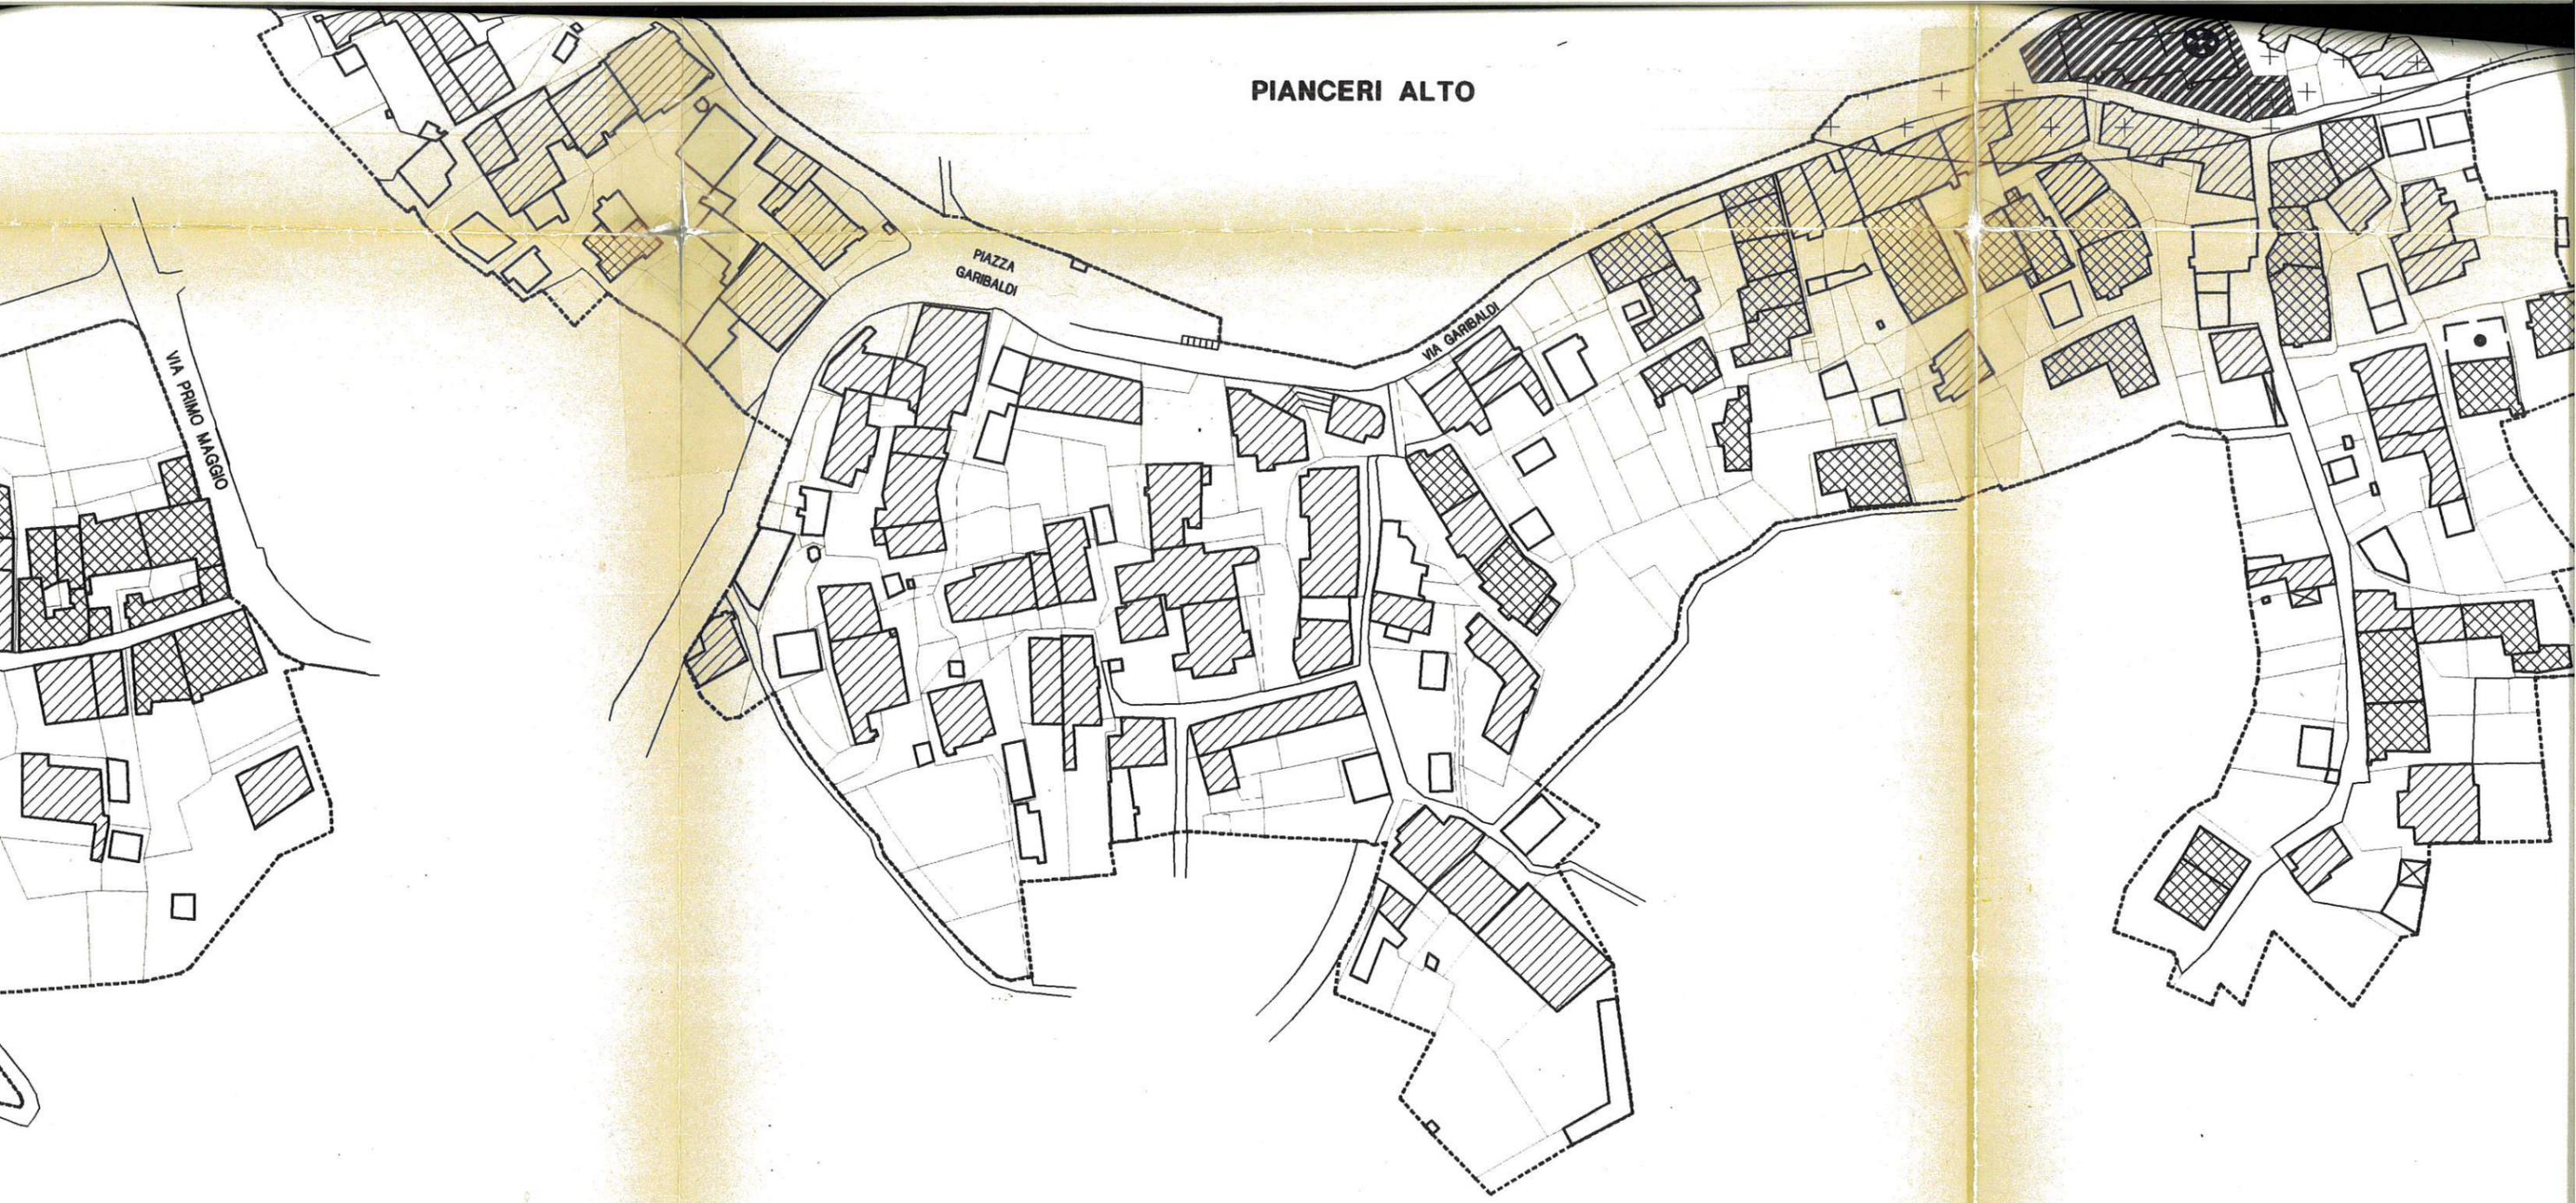



VIA DONAZZO

VIA CAVALLO

VIA CAVALLO

TO