

COMUNE di PRAY

Variante Generale
di Piano Regolatore
Generale Comunale

Progetto Definitivo

CONTRODEDUZIONI ALLE OSSERVAZIONI REGIONE PIEMONTE

27/6

Nuclei di
Antica Formazione

PERIMETRAZIONE DA PRGC-89 ex DGR 124.27941 DEL 13.07.89

Tipi di Intervento ammessi
Pray Sud

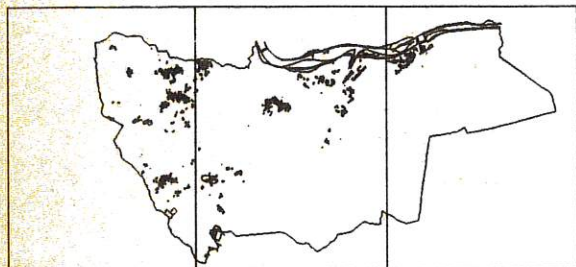


Tavola **B** Foglio **2**



Aggiornamento Cartografico
Maggio 1996

Scala 1:1000

Giugno 1996

Dott. Arch. MARCO PLATA




Legenda




NUCLEI DI ANTICA FORMAZIONE (A)
PERIMETRAZIONE L.865/71
(ADOZIONE C.C. 18.04.1972)
art. 3.3.2 N.T.A.




EDIFICI SOTTOPOSTI A VINCOLO
ex L. 1089/39
(elenco art. 3.3.3 N.T.A.)
(Interventi ammessi fino a R, art. 2.2.4. N.T.A.)

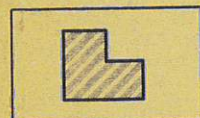


EDIFICI SOTTOPOSTI A SALVAGUARDIA
ex LR 56/77 smi, art. 24
(elenco ART. 3.3.3 N.T.A.)
(Interventi ammessi fino a RC, art. 2.2.5. N.T.A.)

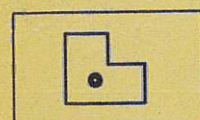


EDIFICI SOGGETTI A DEMOLIZIONE
(art. 2.2.7. N.T.A.)

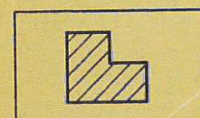


EDIFICI
(Interventi ammessi fino a RE1, art. 2.2.6. N.T.A.)

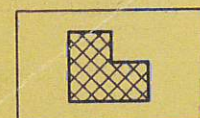


EDIFICI
(Interventi ammessi fino a RE2, art. 2.2.6. N.T.A.)

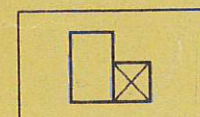


EDIFICI ACCESSORI ALLA RESIDENZA
(autorimesse, depositi, legnaie, tettoie, ecc.)
(Interventi ammessi: MO, MS, artt. 2.2.2/3 N.T.A.
e Demolizione senza Ricostruzione, art. 2.2.7 N.T.A.)

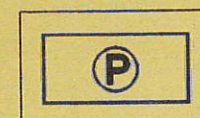

PARCHEGGI PUBBLICI E DI USO PUBBLICO
art. 2.4.5 N.T.A.

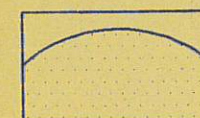

FASCIA DI RISPETTO DA OPERE DI
CAPTAZIONE ACQUA POTABILE
DPR 236/88 Artt. 4-5-6
art. 4.4.2 N.T.A.

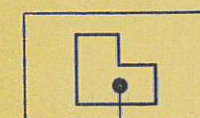


AREE PER ATTREZZATURE PUBBLICHE
O DI USO PUBBLICO




ATTREZZATURE SANITARIE



ATTREZZATURE RELIGIOSE


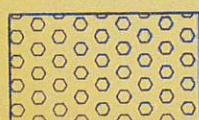


AREE A PRATO STABILE E PRATO PASCOLO
art. 3.8.4 N.T.A.

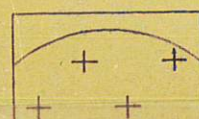


FASCIA DI RISPETTO DEGLI IMPIANTI
URBANI T.U. 1265/1934 ART. 338
ART. 4.4.1 N.T.A.


**FRAZIONE
COLLO**

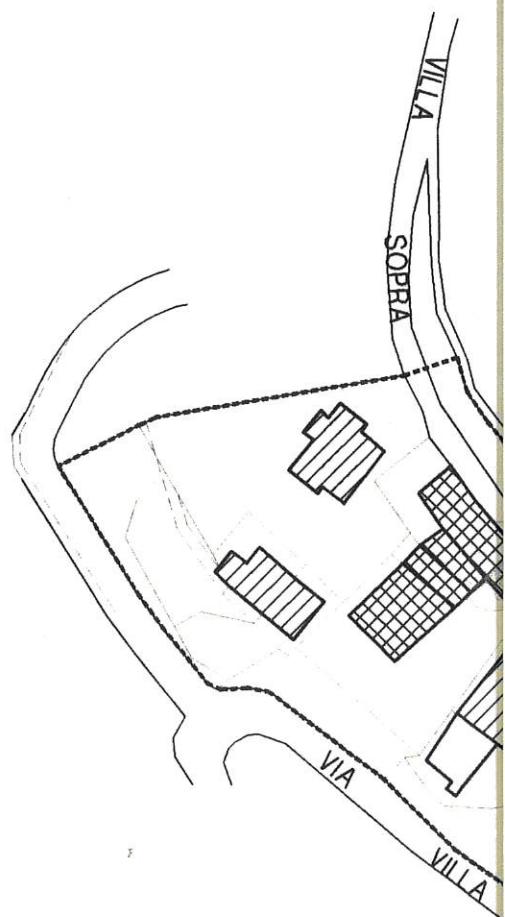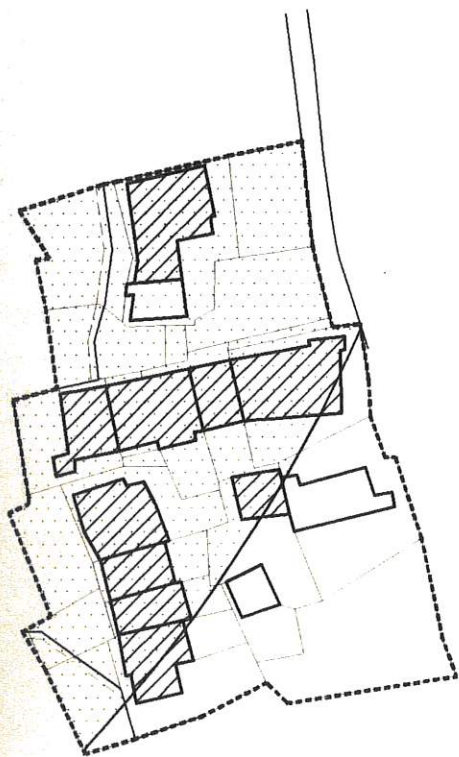

**FRAZIONE
SOLESIO**


VIA SOLESIO

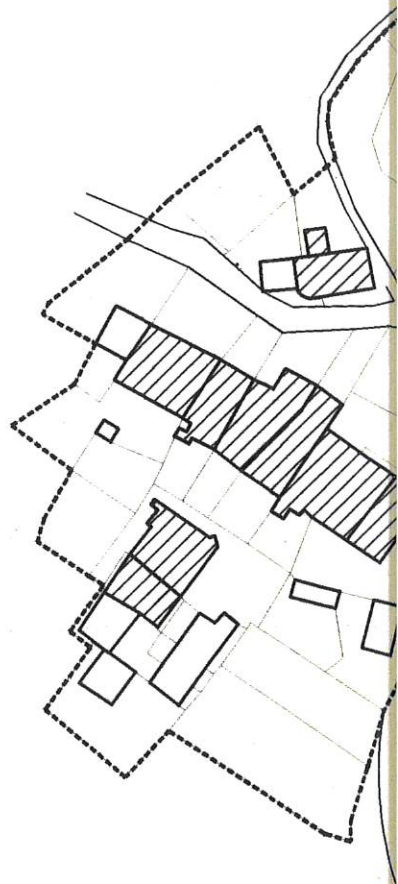


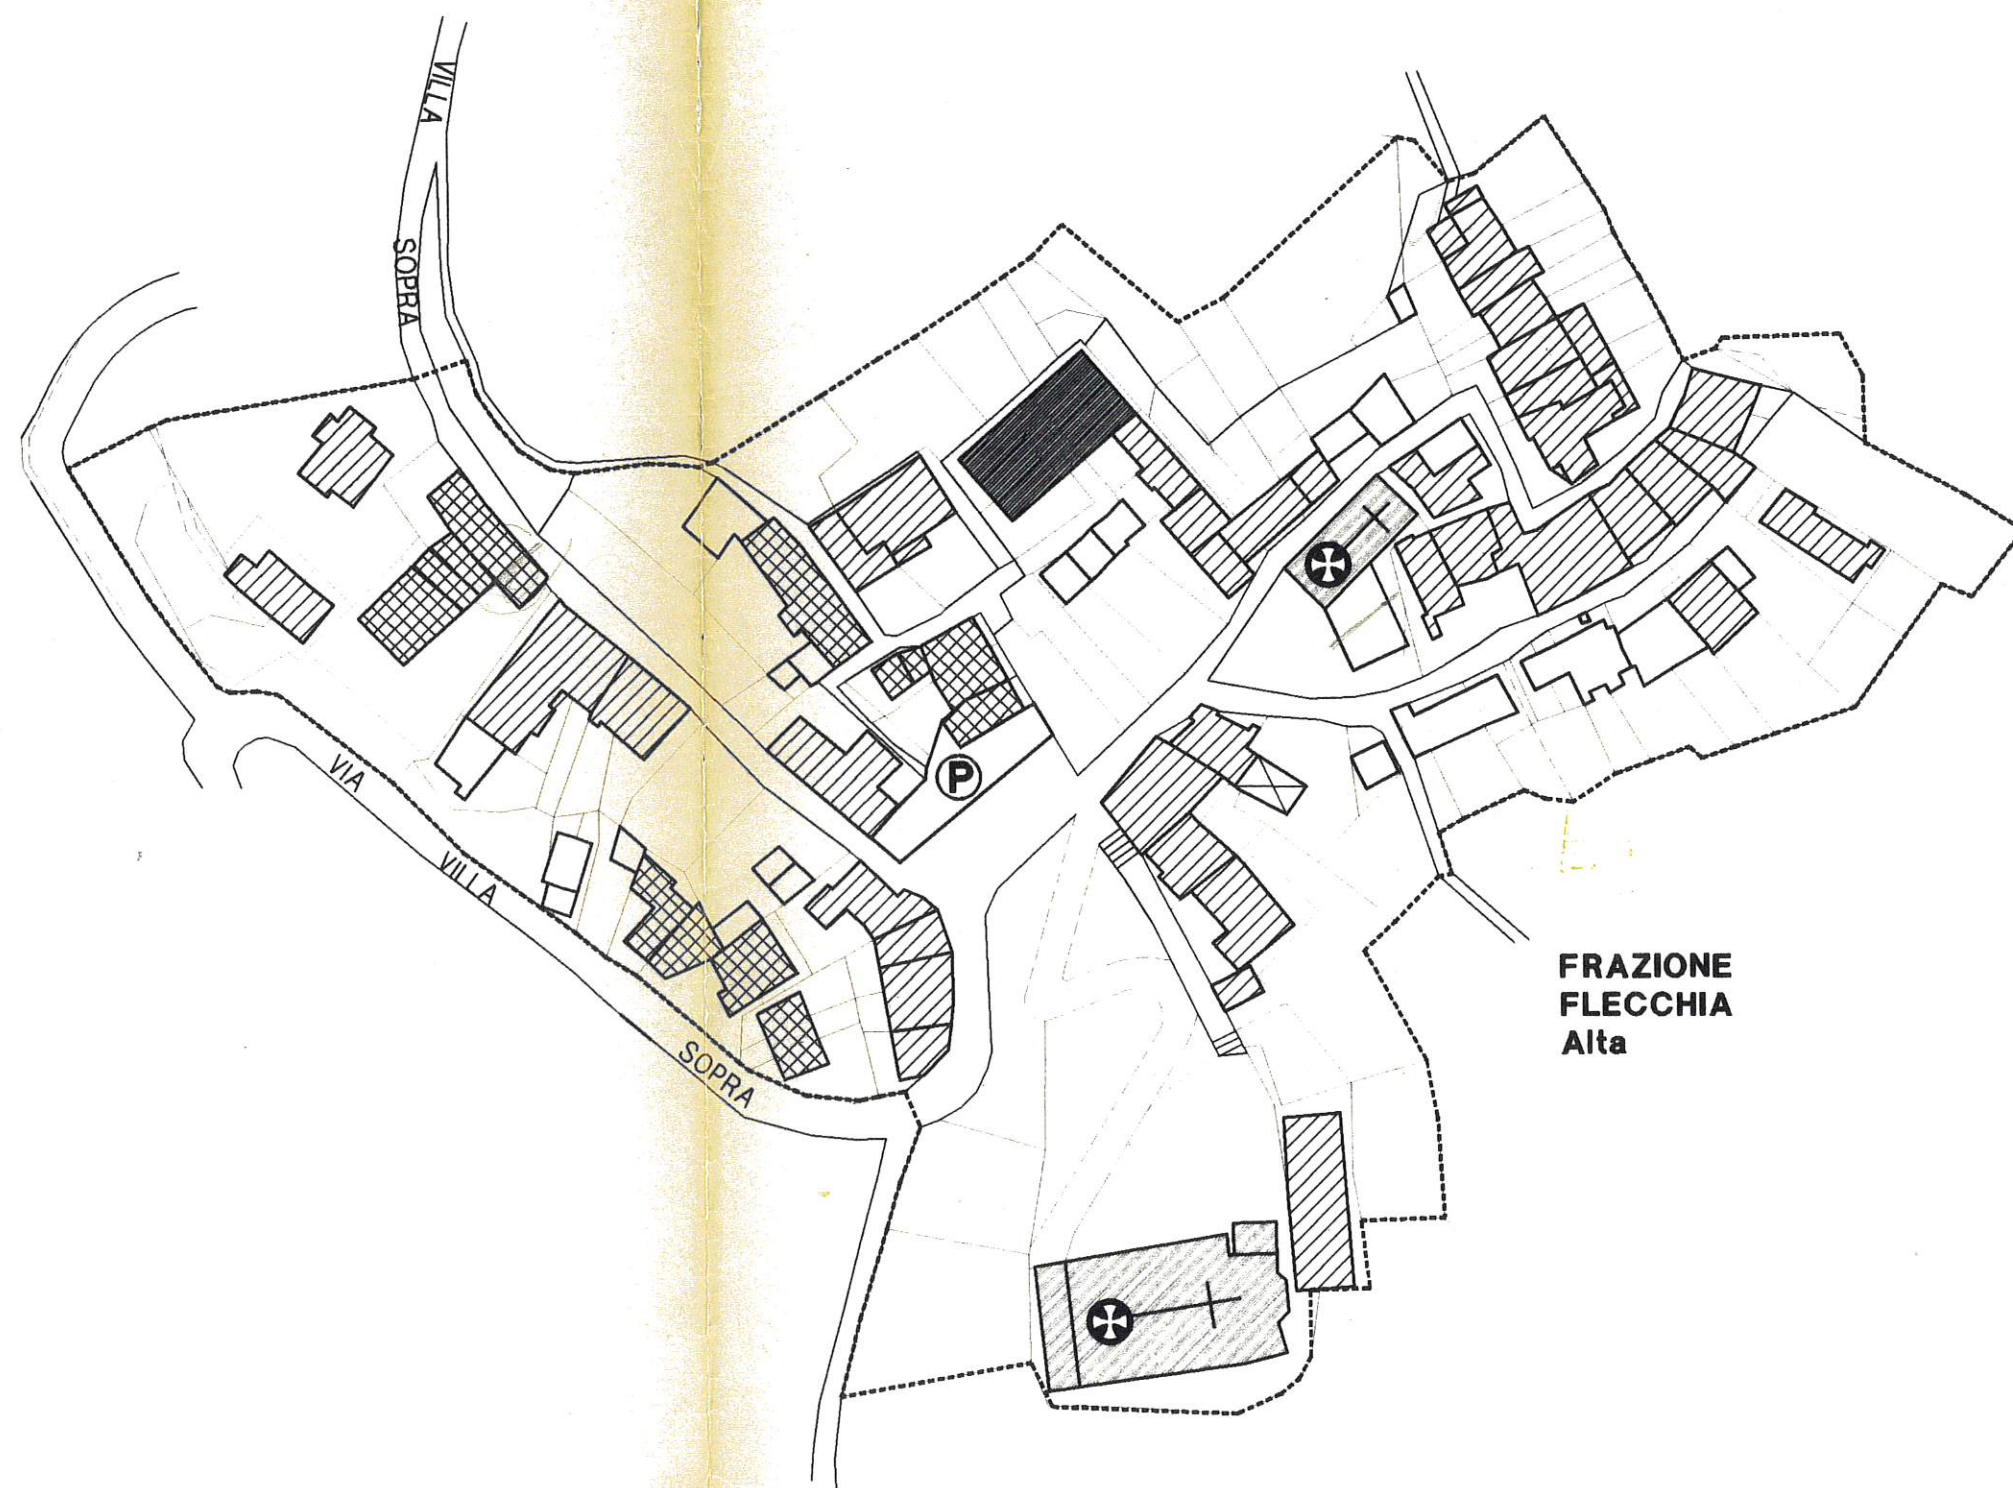




FRAZIONE
SOLESIO

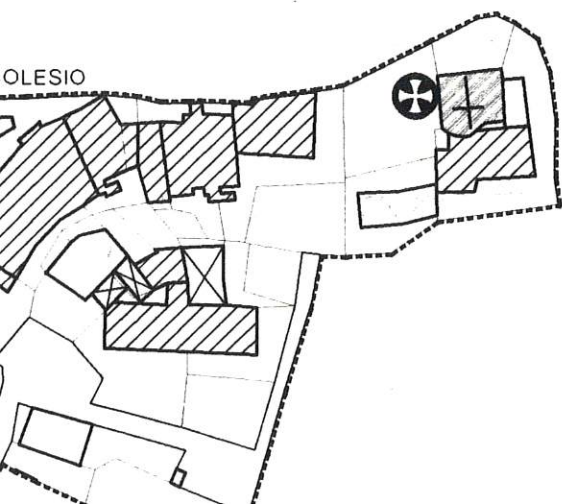

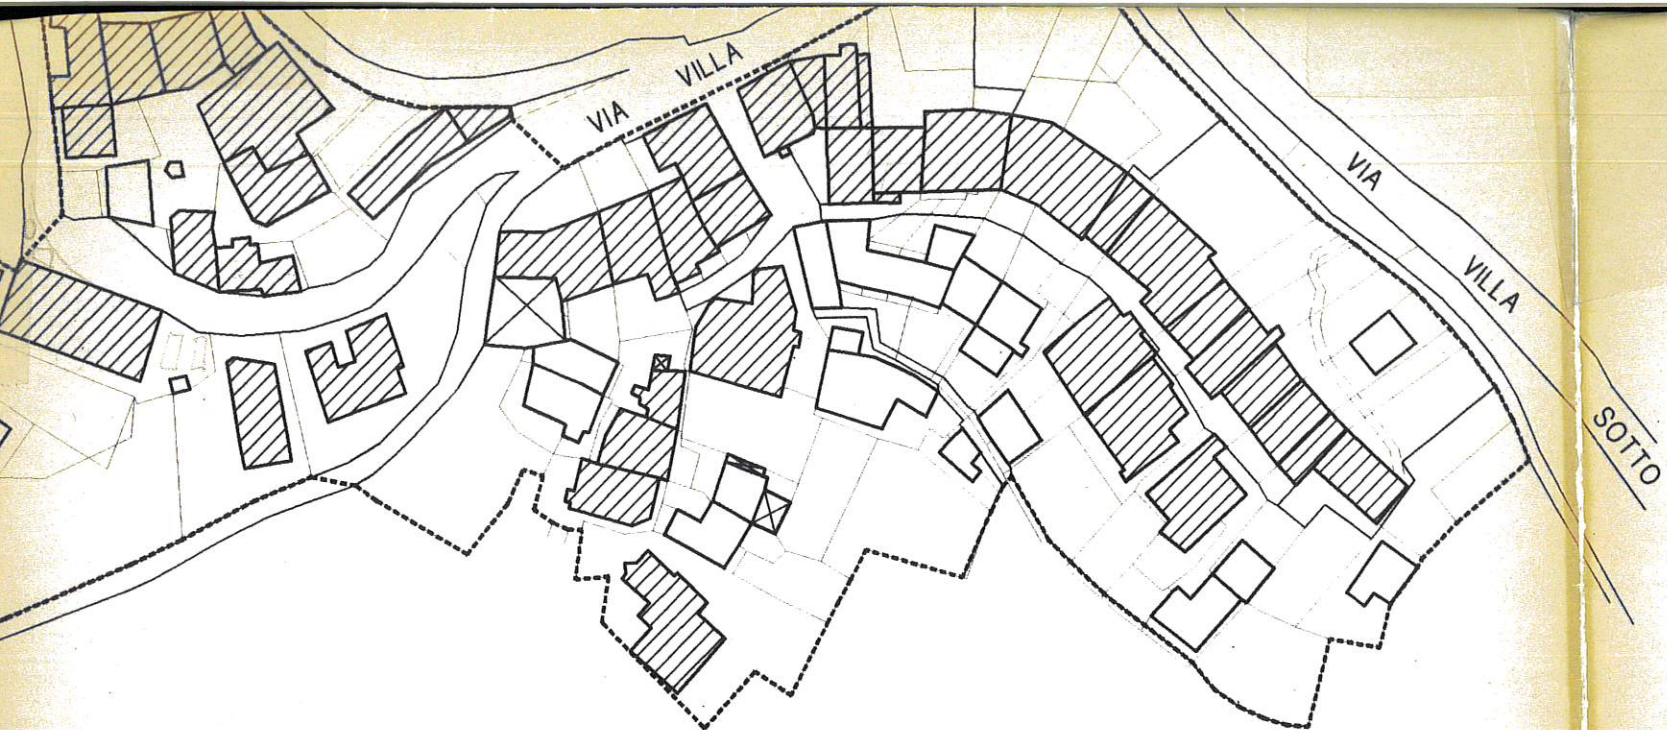

**FRAZIONE
FLECCHIA**
Bassa

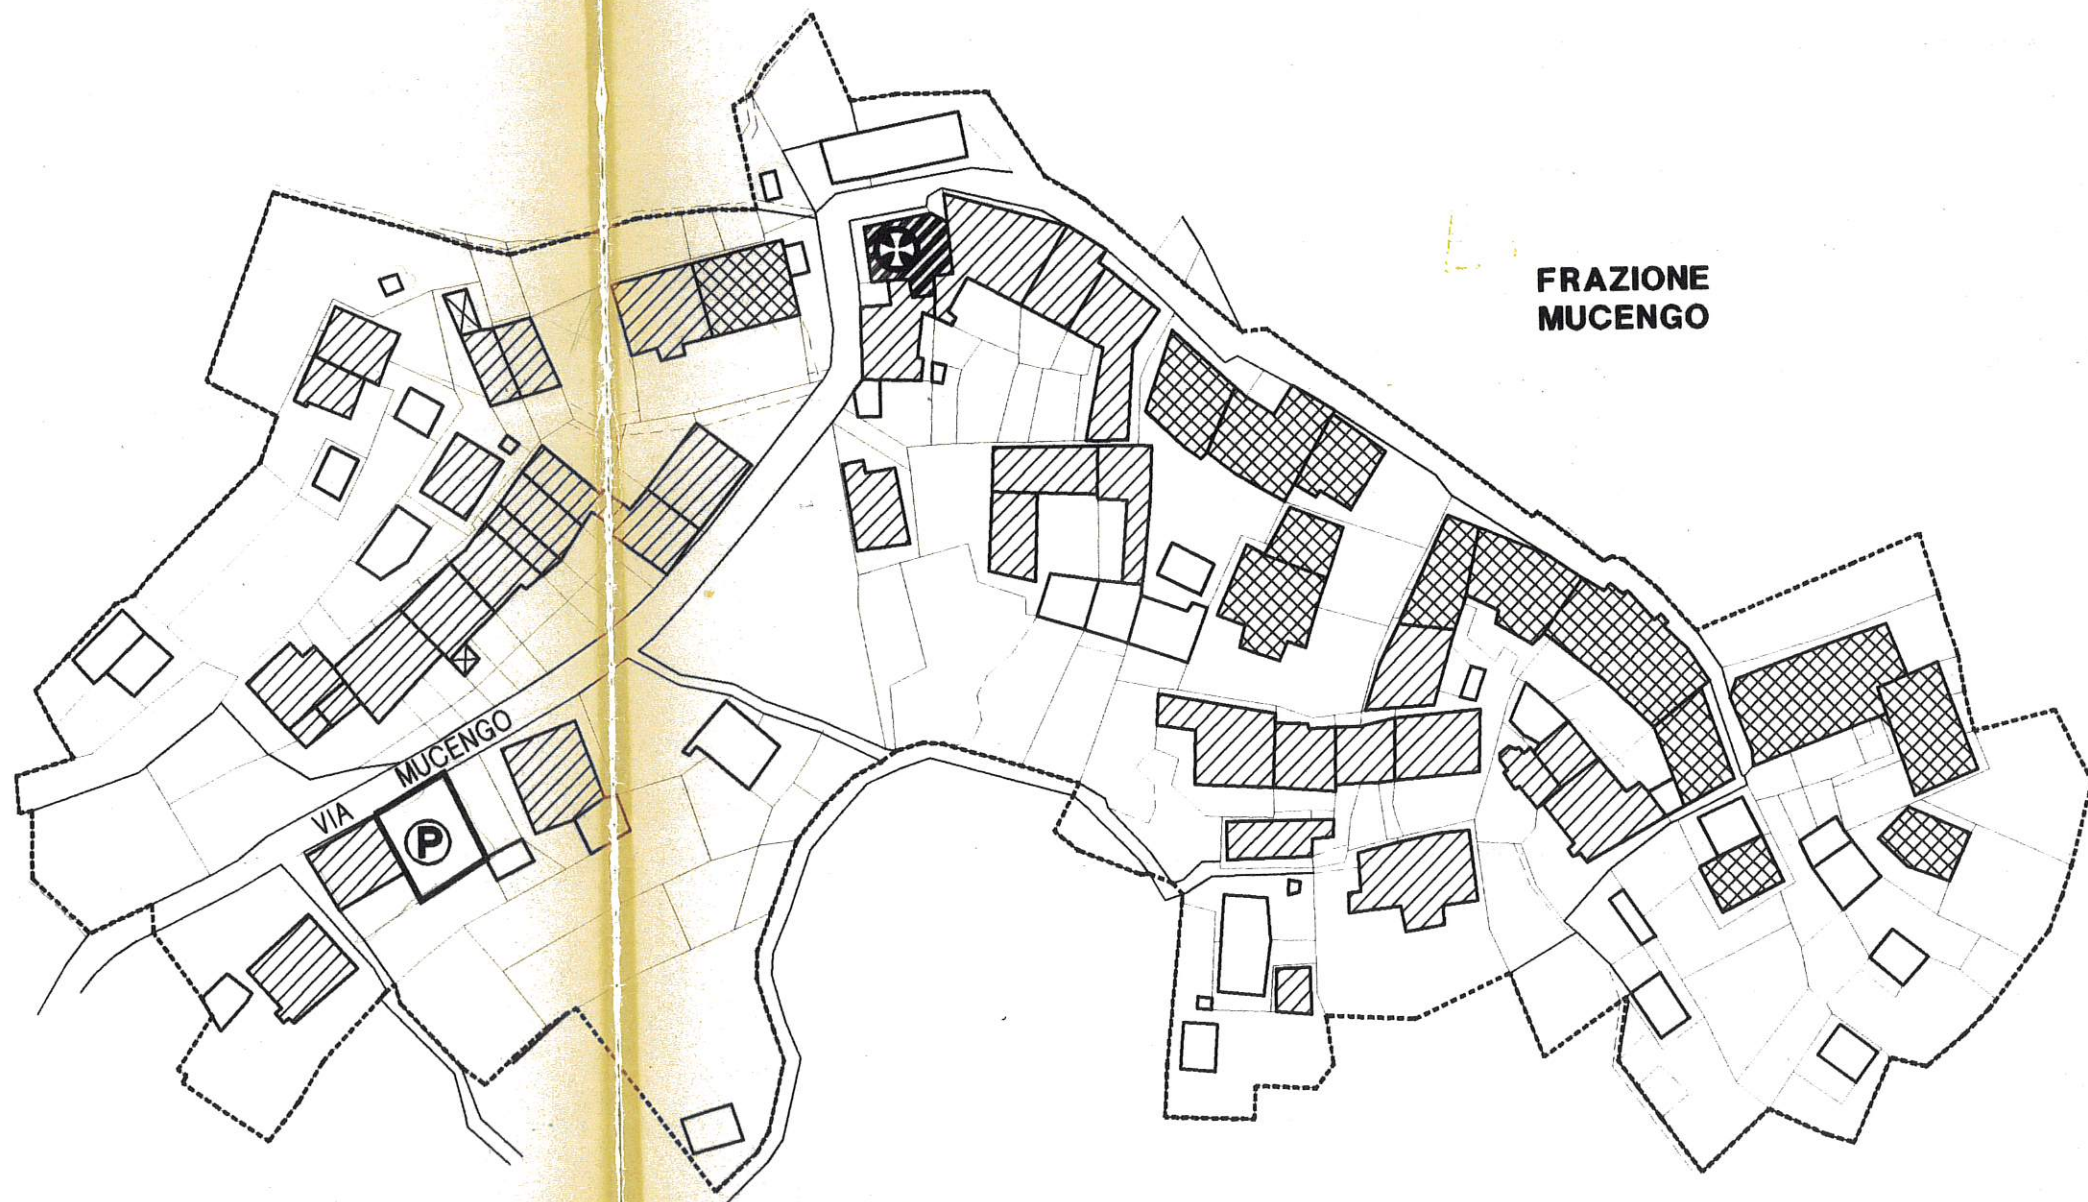

**FRAZIONE
MUCENGO**



**FRAZIONE
RONCO**