

REGIONE PIEMONTE
PROVINCIA di BIELLA
A.S.R. 11

COMUNE di
PRAY

Adeguamento del
Piano Regolatore
Generale Comunale
alla LR 28/99
(DCR 59/10831 del 24/03/06)

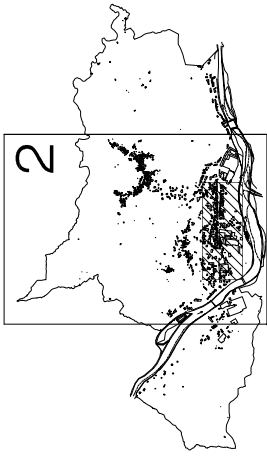
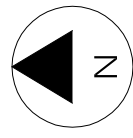


Tavola
D

Aggiornamento Cartografico
Maggio 2003


Scala 1:2000

November 2008

Dott. Arch. MARCO PLATA

QUESTO ELABORATO CARTOGRAFICO FA PARTE INTEGRANTE DEL PROGETTO DI PRGC AL QUALE SI RIFERISCE, PERTANTO E' PROTETTO DALLE LEGGI CHE TUTELANO IL PROGETTO ED OGNI SUO UTILIZZO, ANCHE PARZIALE, SE NON ESPRESSAMENTE AUTORIZZATO, E' VIETATO.

ESTRATTO FOGLIO A 2

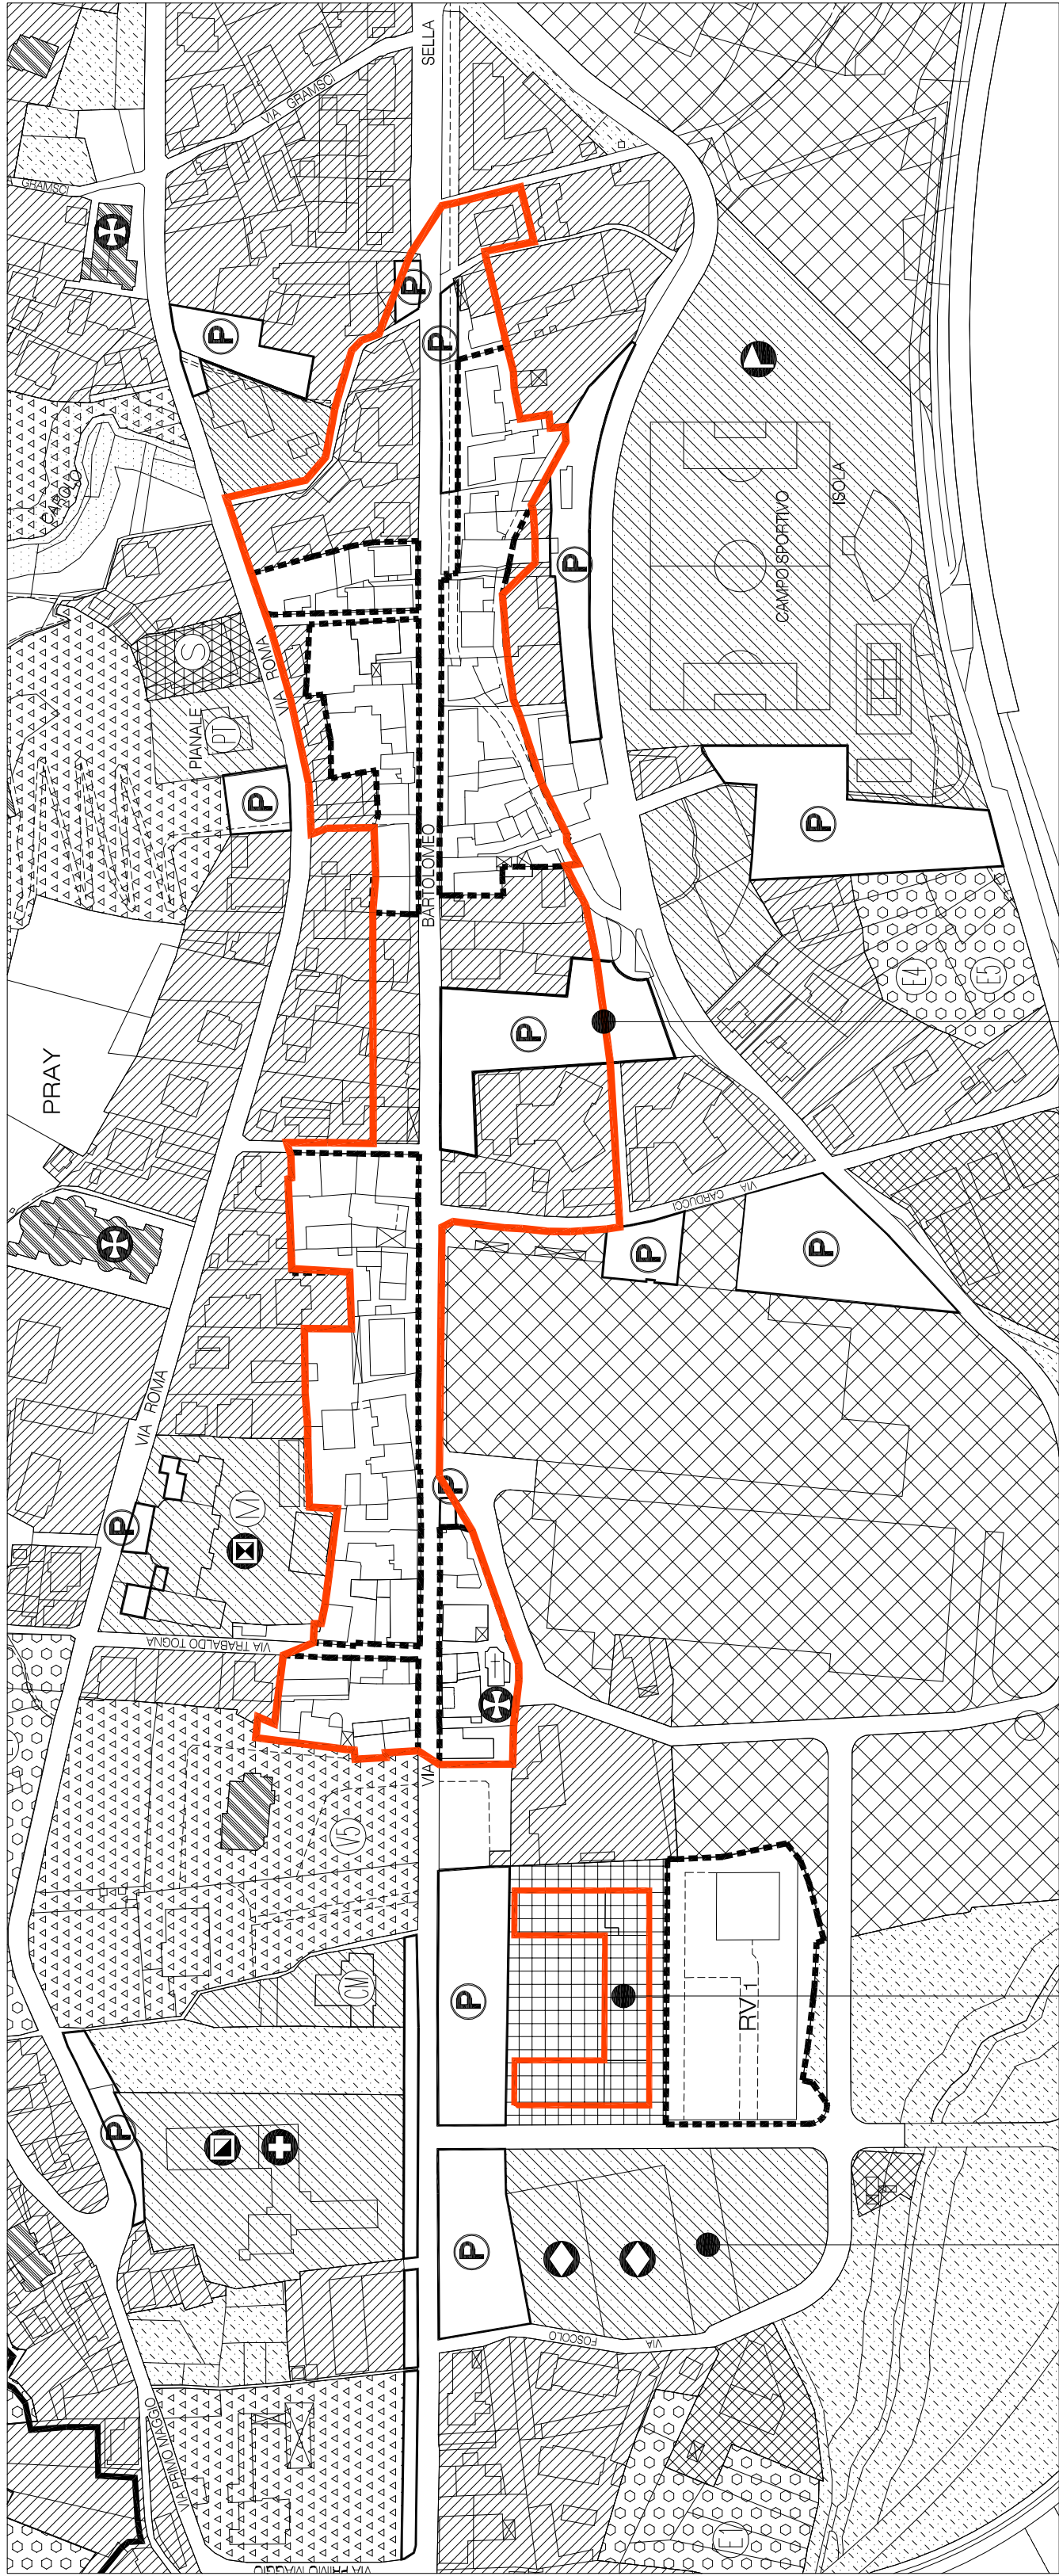

Localizzazione commerciale
urbana non addensata L1

Addensamento storico rilevante A1

Spazio mercatale
su area pubblica
(coperta e scoperta)