


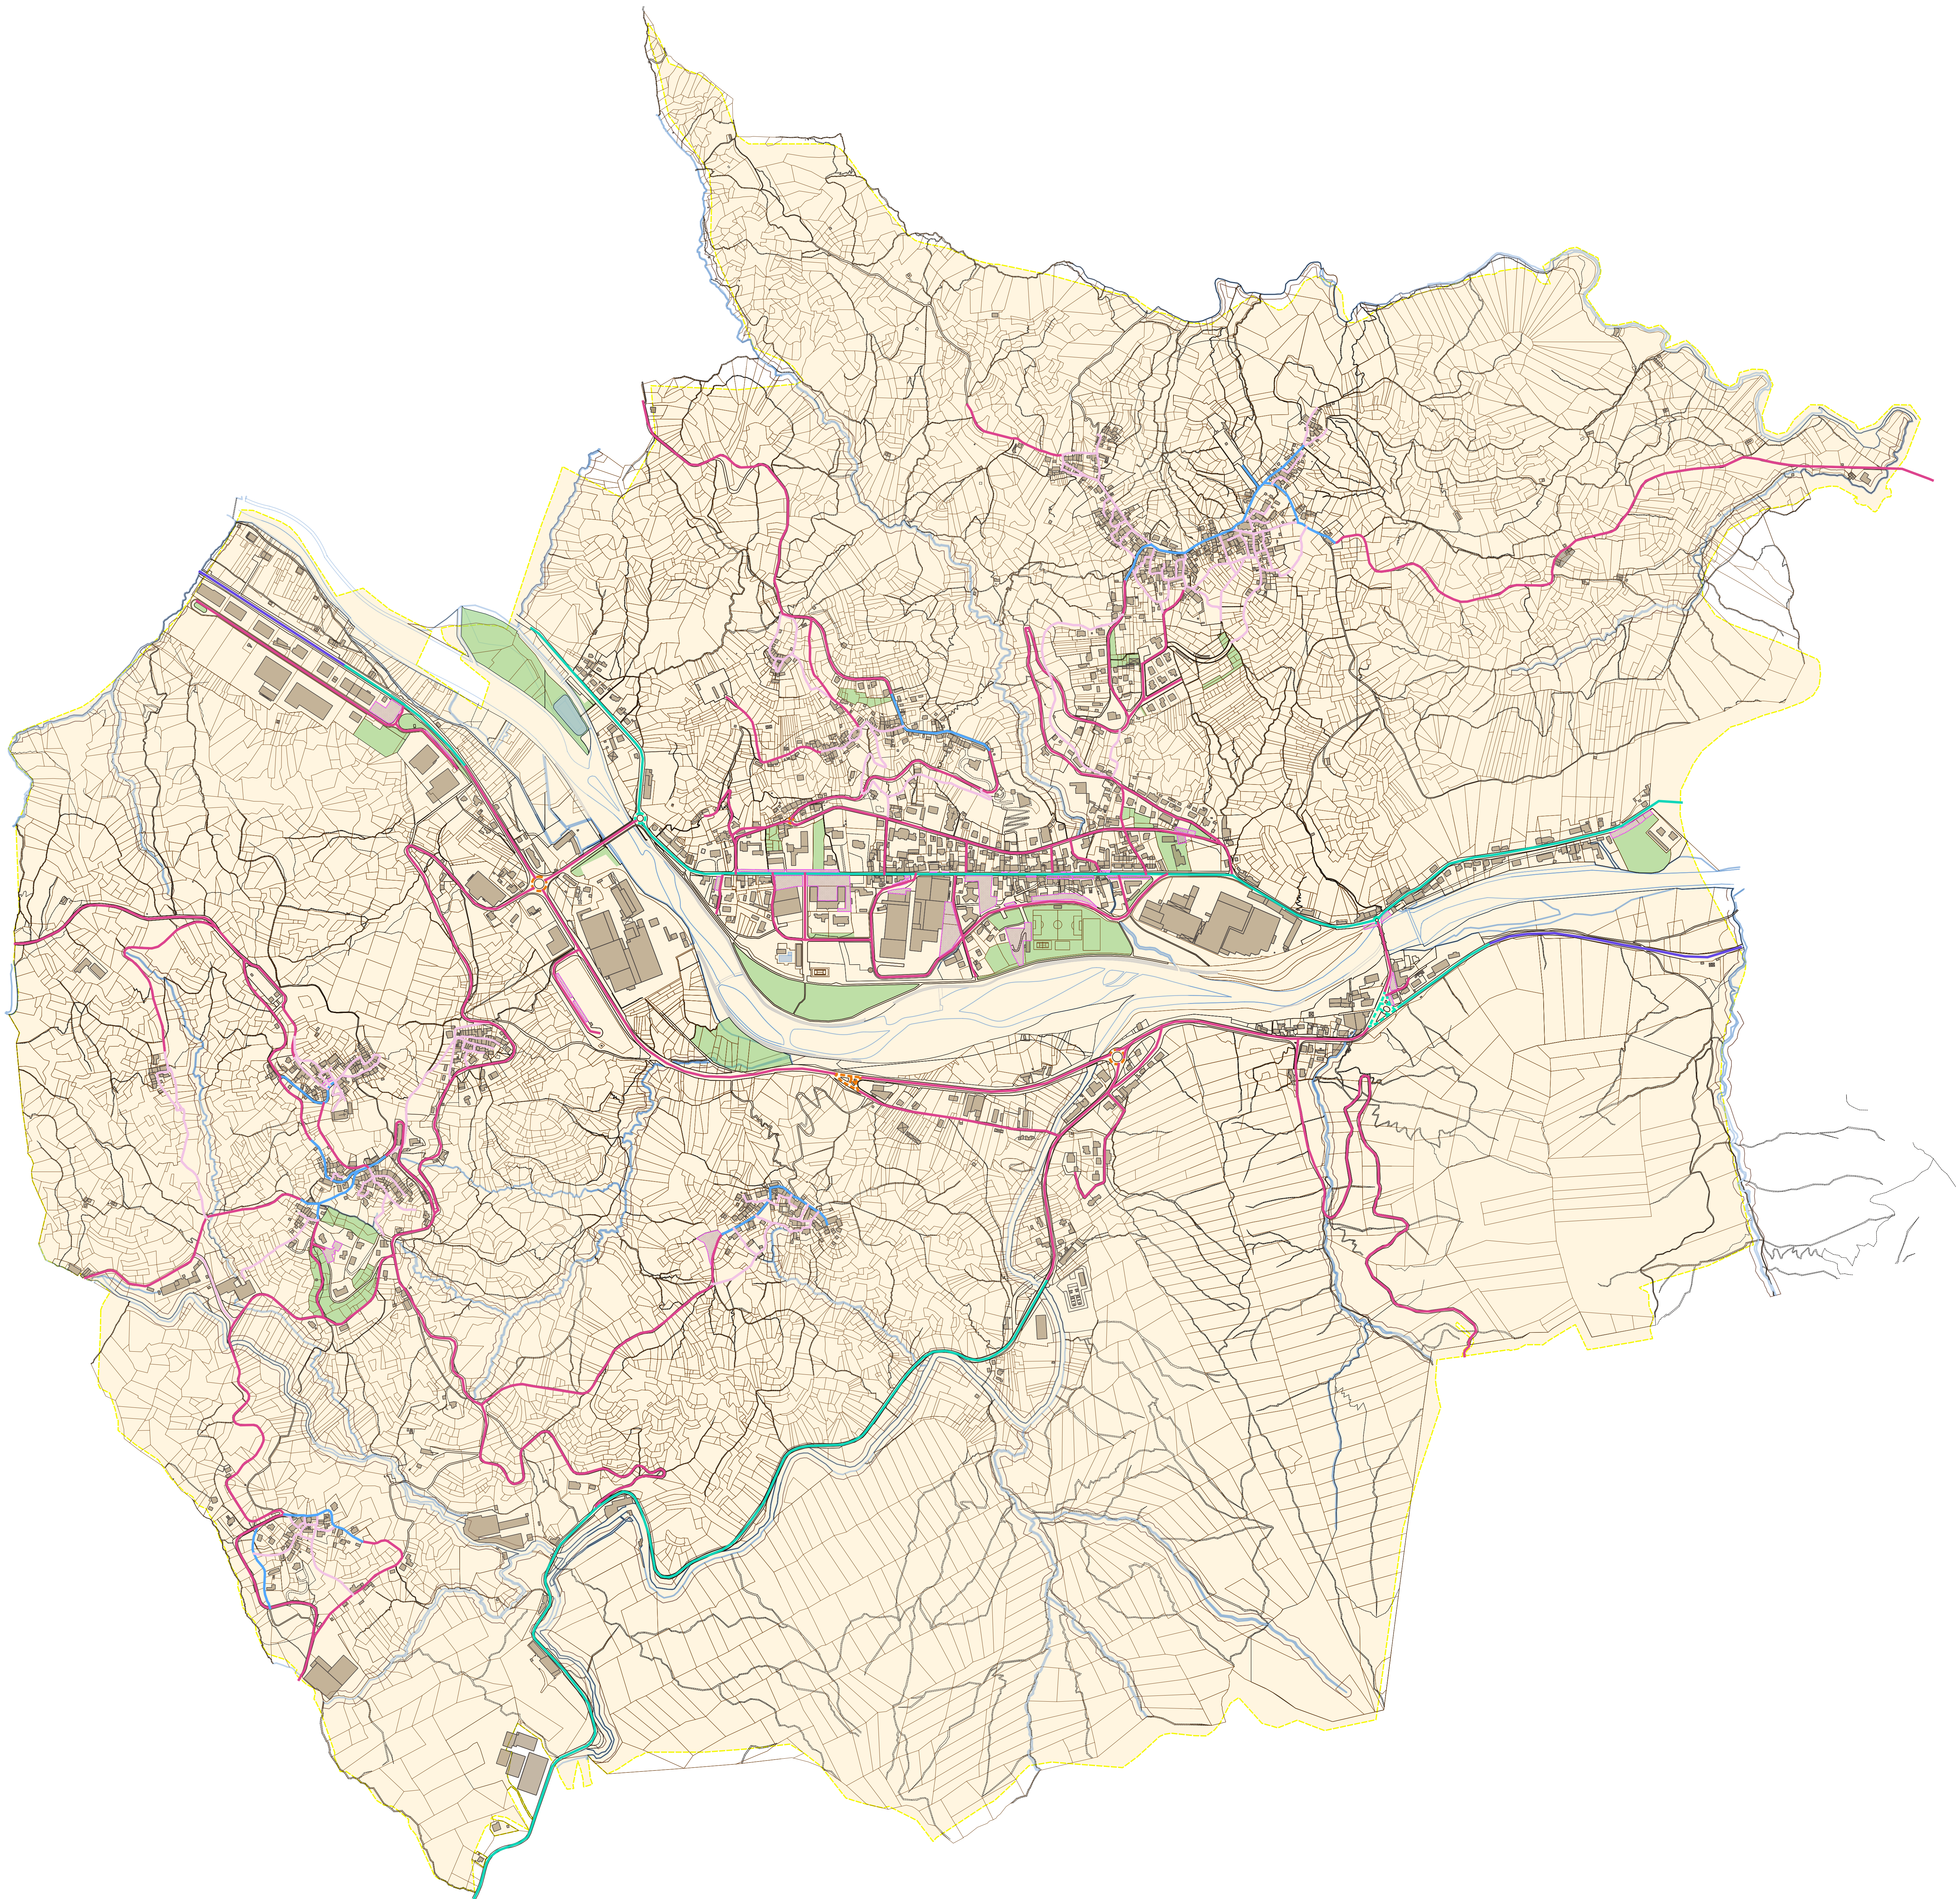

LEGENDA

CATEGORIE ILLUMINOTECNICHE DI INGRESSO

- M2
- M3
- M4
- C1
- C2
- C3
- C4
- P2
- parcheggio
- area verde


AREE

- parcheggio
- area verde

SCALA METRICA



INQUADRAMENTO

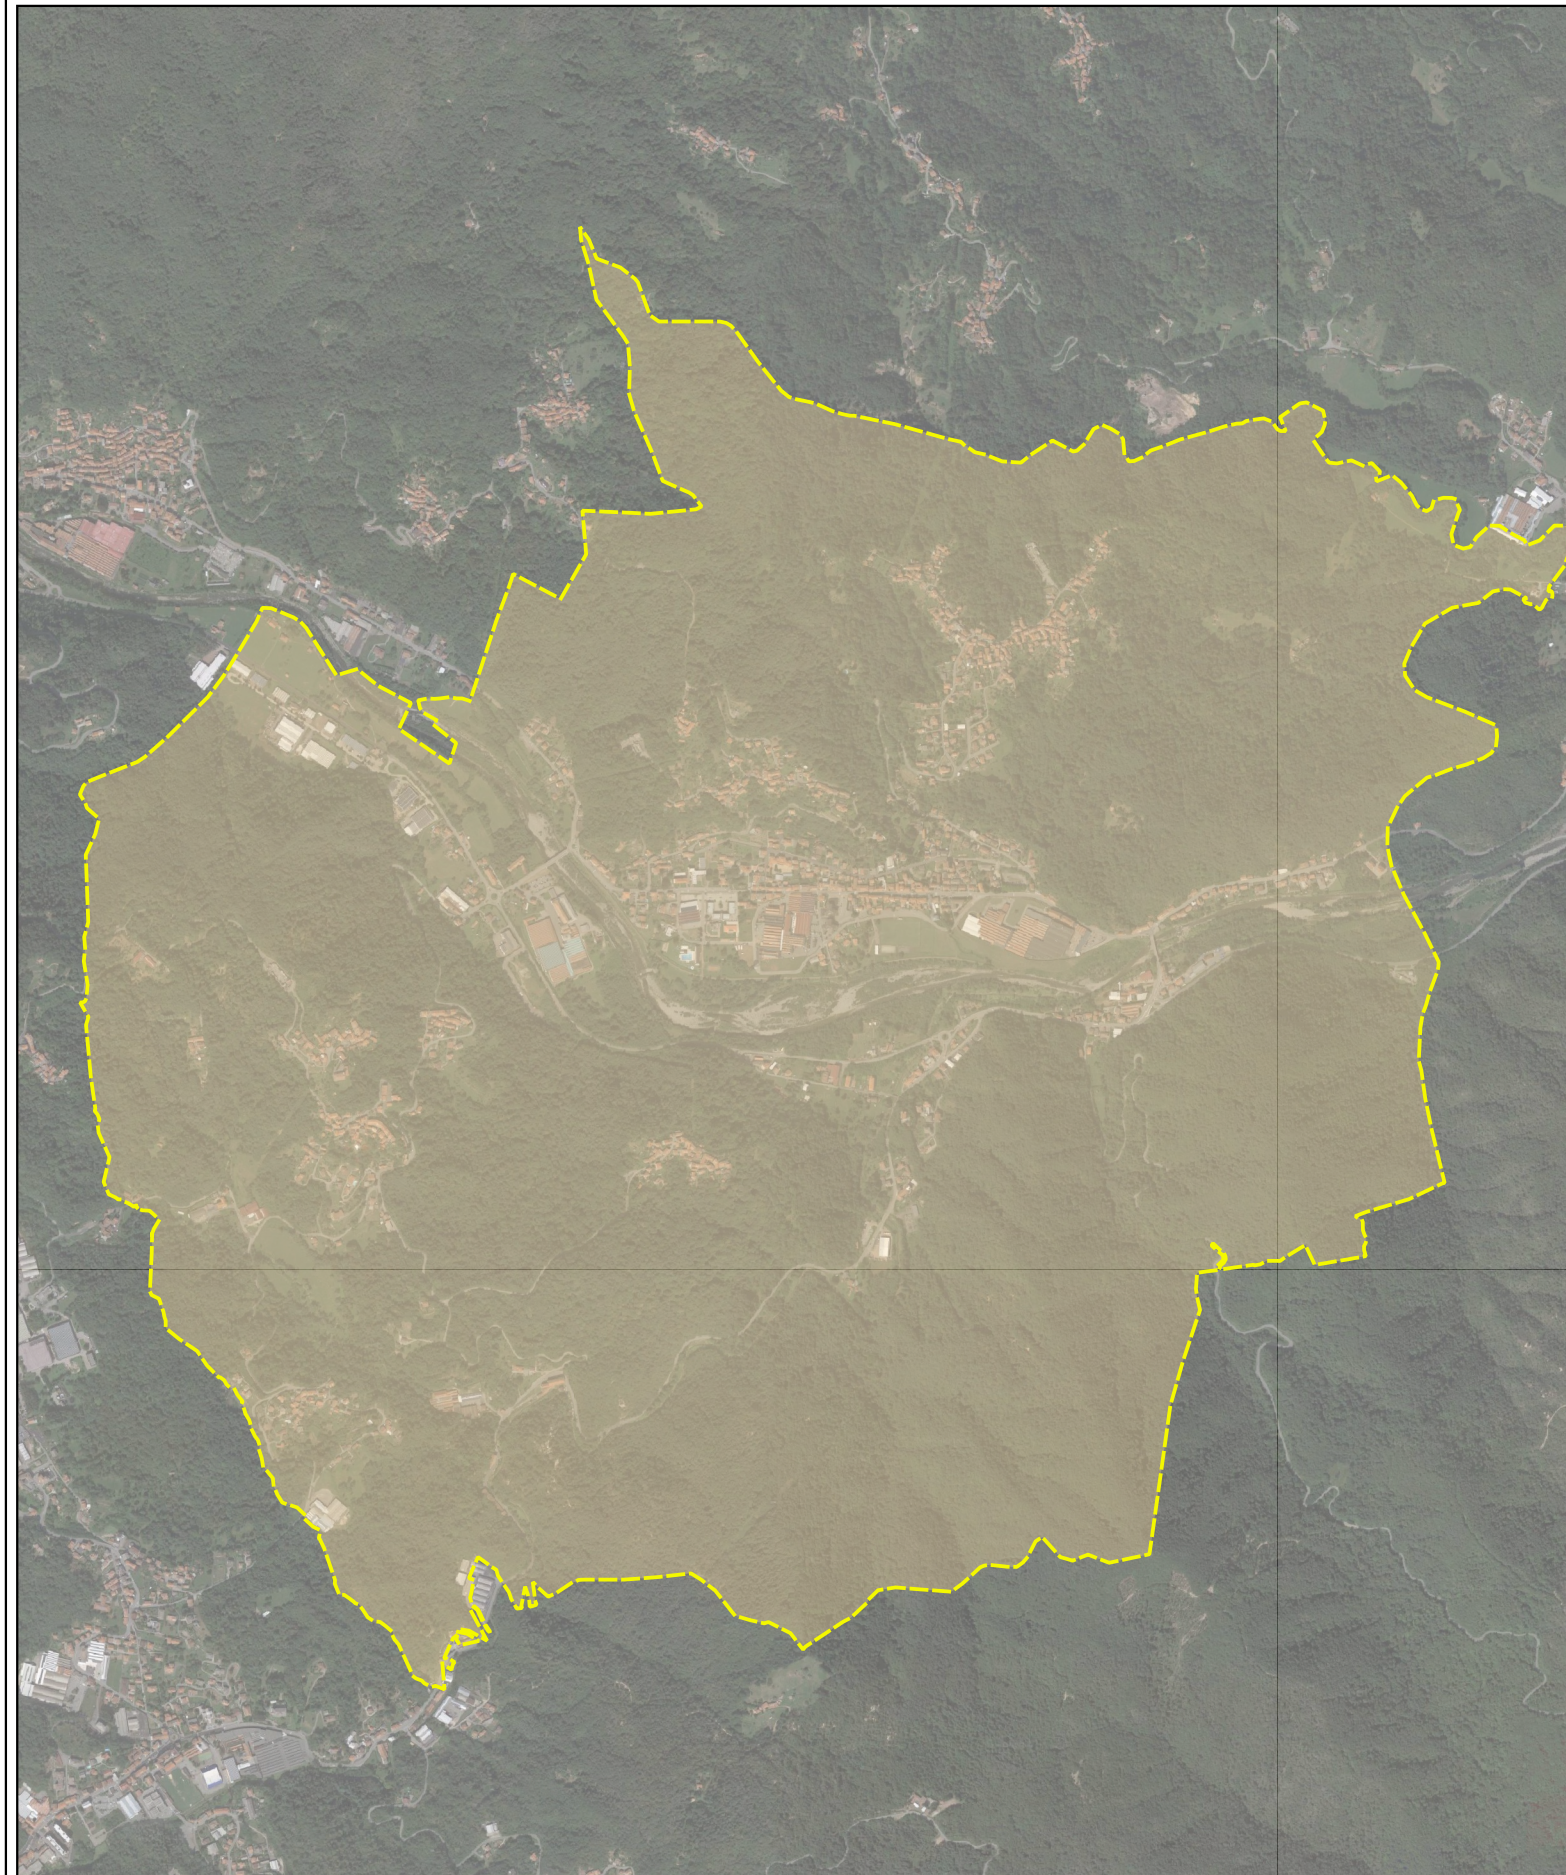

PROGETTO MEL
FONDO ELENA

REDAZIONE DEL PIANO DI
ILLUMINAZIONE COMUNALE

Comune di Pray (Biella)

TAVOLA 3

INDIVIDUAZIONE DELLE CATEGORIE ILLUMINOTECNICHE DI INGRESSO

Scala 1:5000

GIUGNO 2019



GMS Studio Associato
Sede operativa: Via Claudio Pansa, 10
00187 Roma (RM)
Tel. +39 06 49577412 - Fax +39 06 49577413
Email: gms@studiosgms.it
www.studioassociato.it

