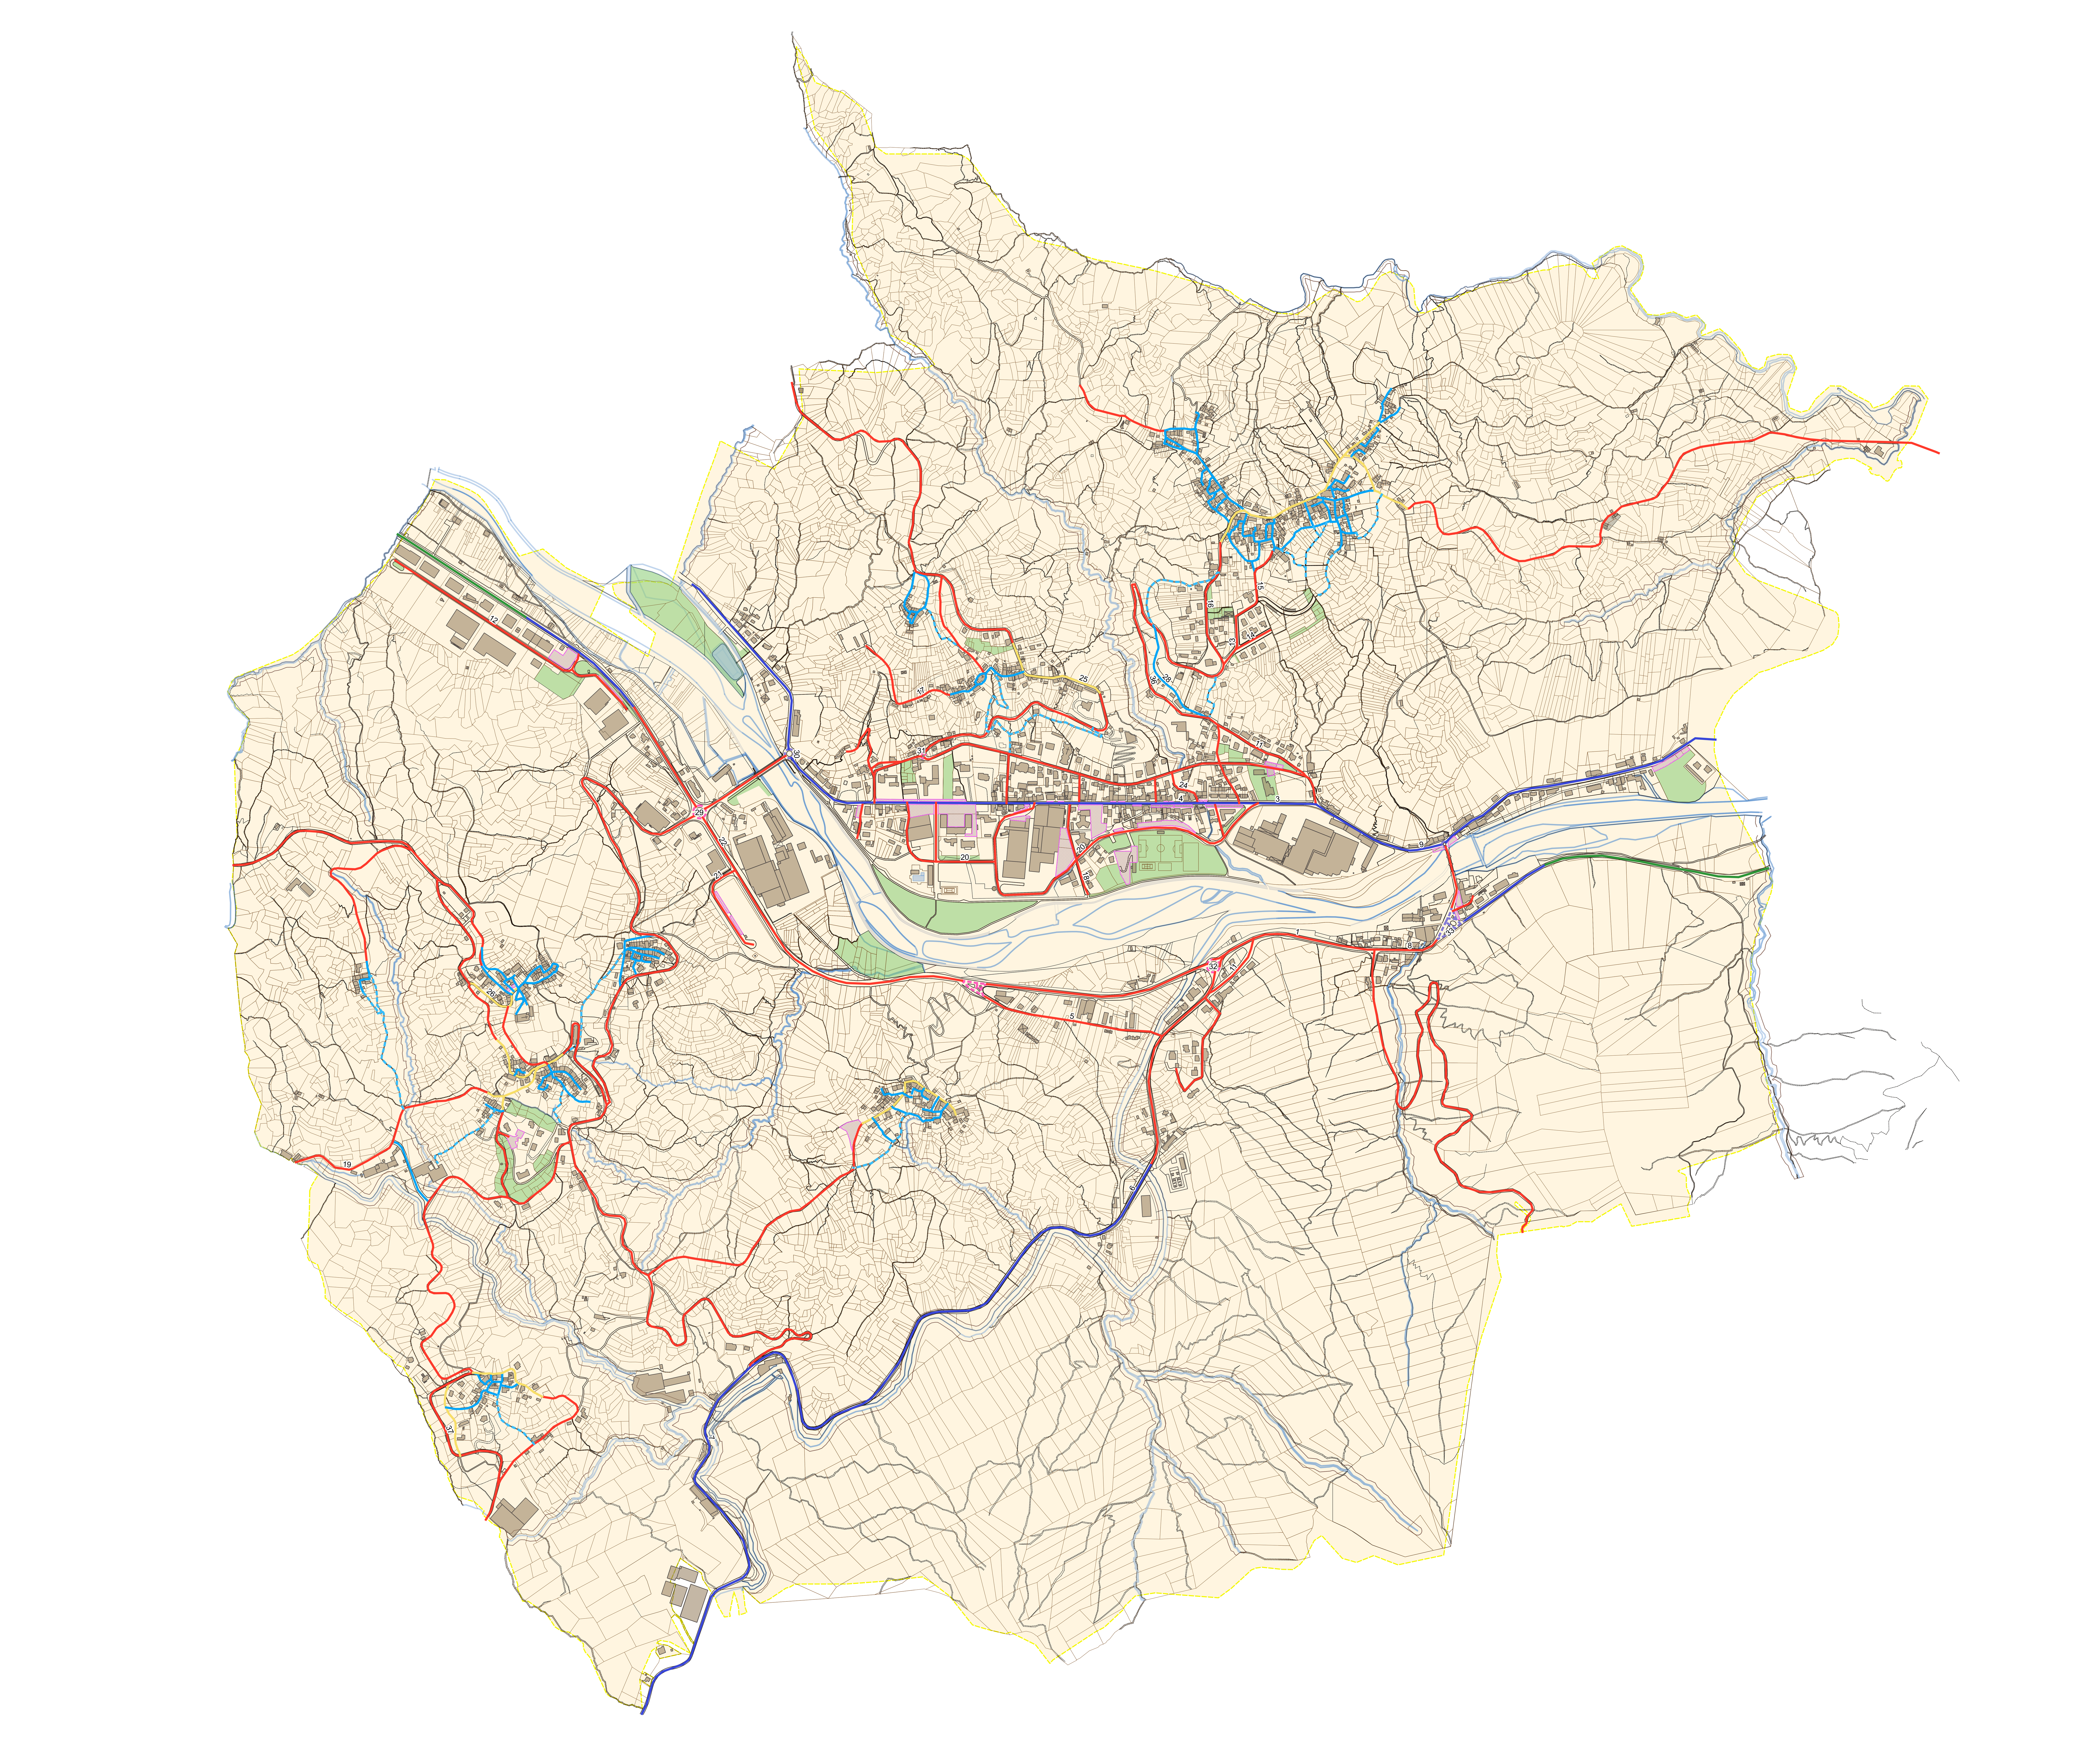

LEGENDA

CATEGORIE ILLUMONOTECNICHE DI PROGETTO

C2

C3

C4

C5

M3

M4

M5

P3

P4

parcheggio

area verde

AREE

parcheggio

area verde

INDIVIDUAZIONE DELLA TIPOLOGIA DI IMPIANTO

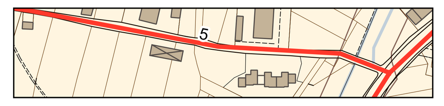

IL NUMERO INDICA IL TIPOLOGICO DI RIFERIMENTO (AREE ILLUMINOTECNICHE OMOGENEE)

Rif. DOC.06 - RELAZIONE TECNICA SPECIALISTICA - ABACO DELLE TIPOLOGIE DI IMPIANTO (AREE ILLUMINOTECNICHE OMOGENEE) E CALCOLI ILLUMINOTECNICI

SCALA METRICA

100 0 100 200 300 400 500 m

INQUADRAMENTO

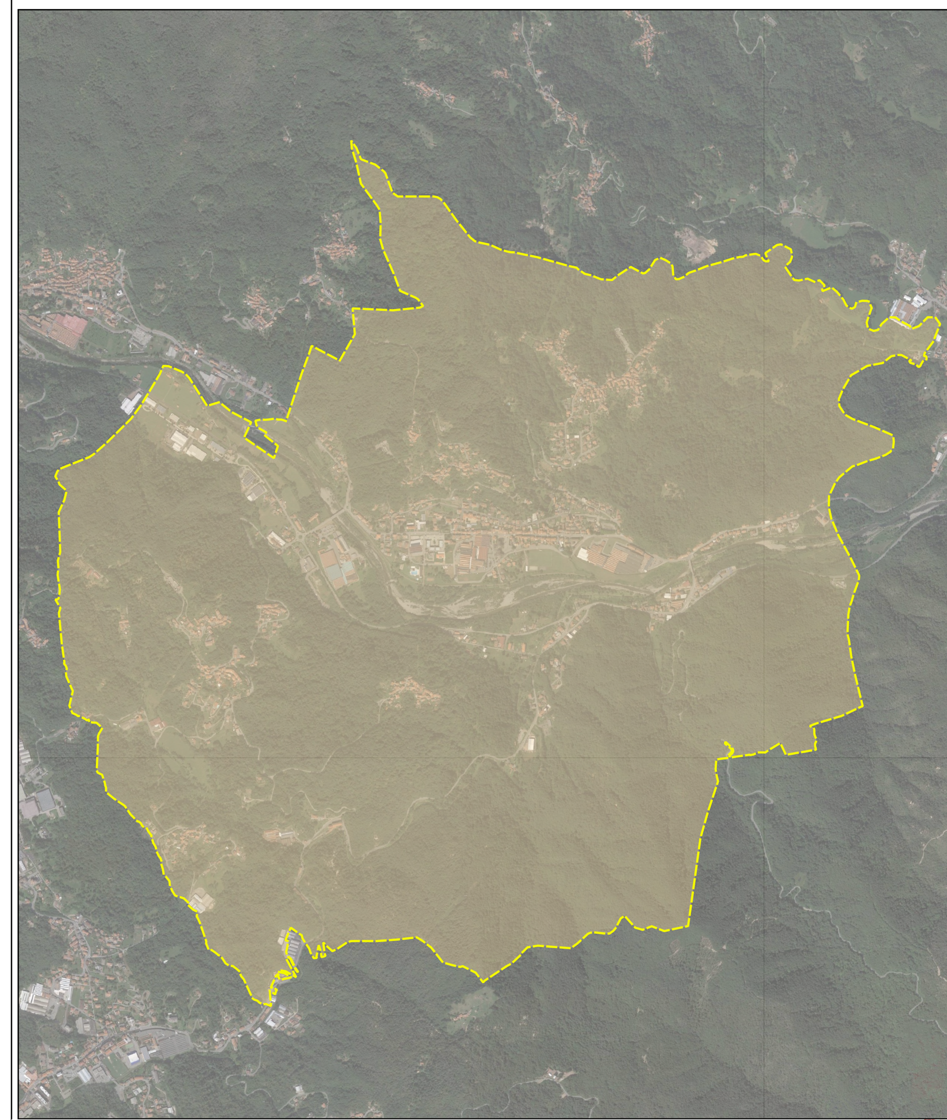

PROGETTO MEL FONDO ELENA

REDAZIONE DEL PIANO DI ILLUMINAZIONE COMUNALE

Consorzio CEV
Al servizio degli Enti

Comune di Pray (Biella)

TAVOLA 4

INDIVIDUAZIONE DELLE CATEGORIE ILLUMINOTECNICHE DI PROGETTO IPOTIZZATE ED INDIVIDUAZIONE ABACO DELLE TIPOLOGIE DI IMPIANTO (AREE ILLUMINOTECNICHE OMOGENEE)

Scala 1:5000

GIUGNO 2010

GMS Studio Associato
Sede operativa: Via Giuditta Pasta, 92
20161 - MILANO
T. +39 02 45477642 - +39 02 45477712
F. +39 02 45477710
Sede legale: Via Boccaccio 15/a
20123 Milano
web: www.studiogms.it
GMS ARCHITECTURE & ENGINEERING