


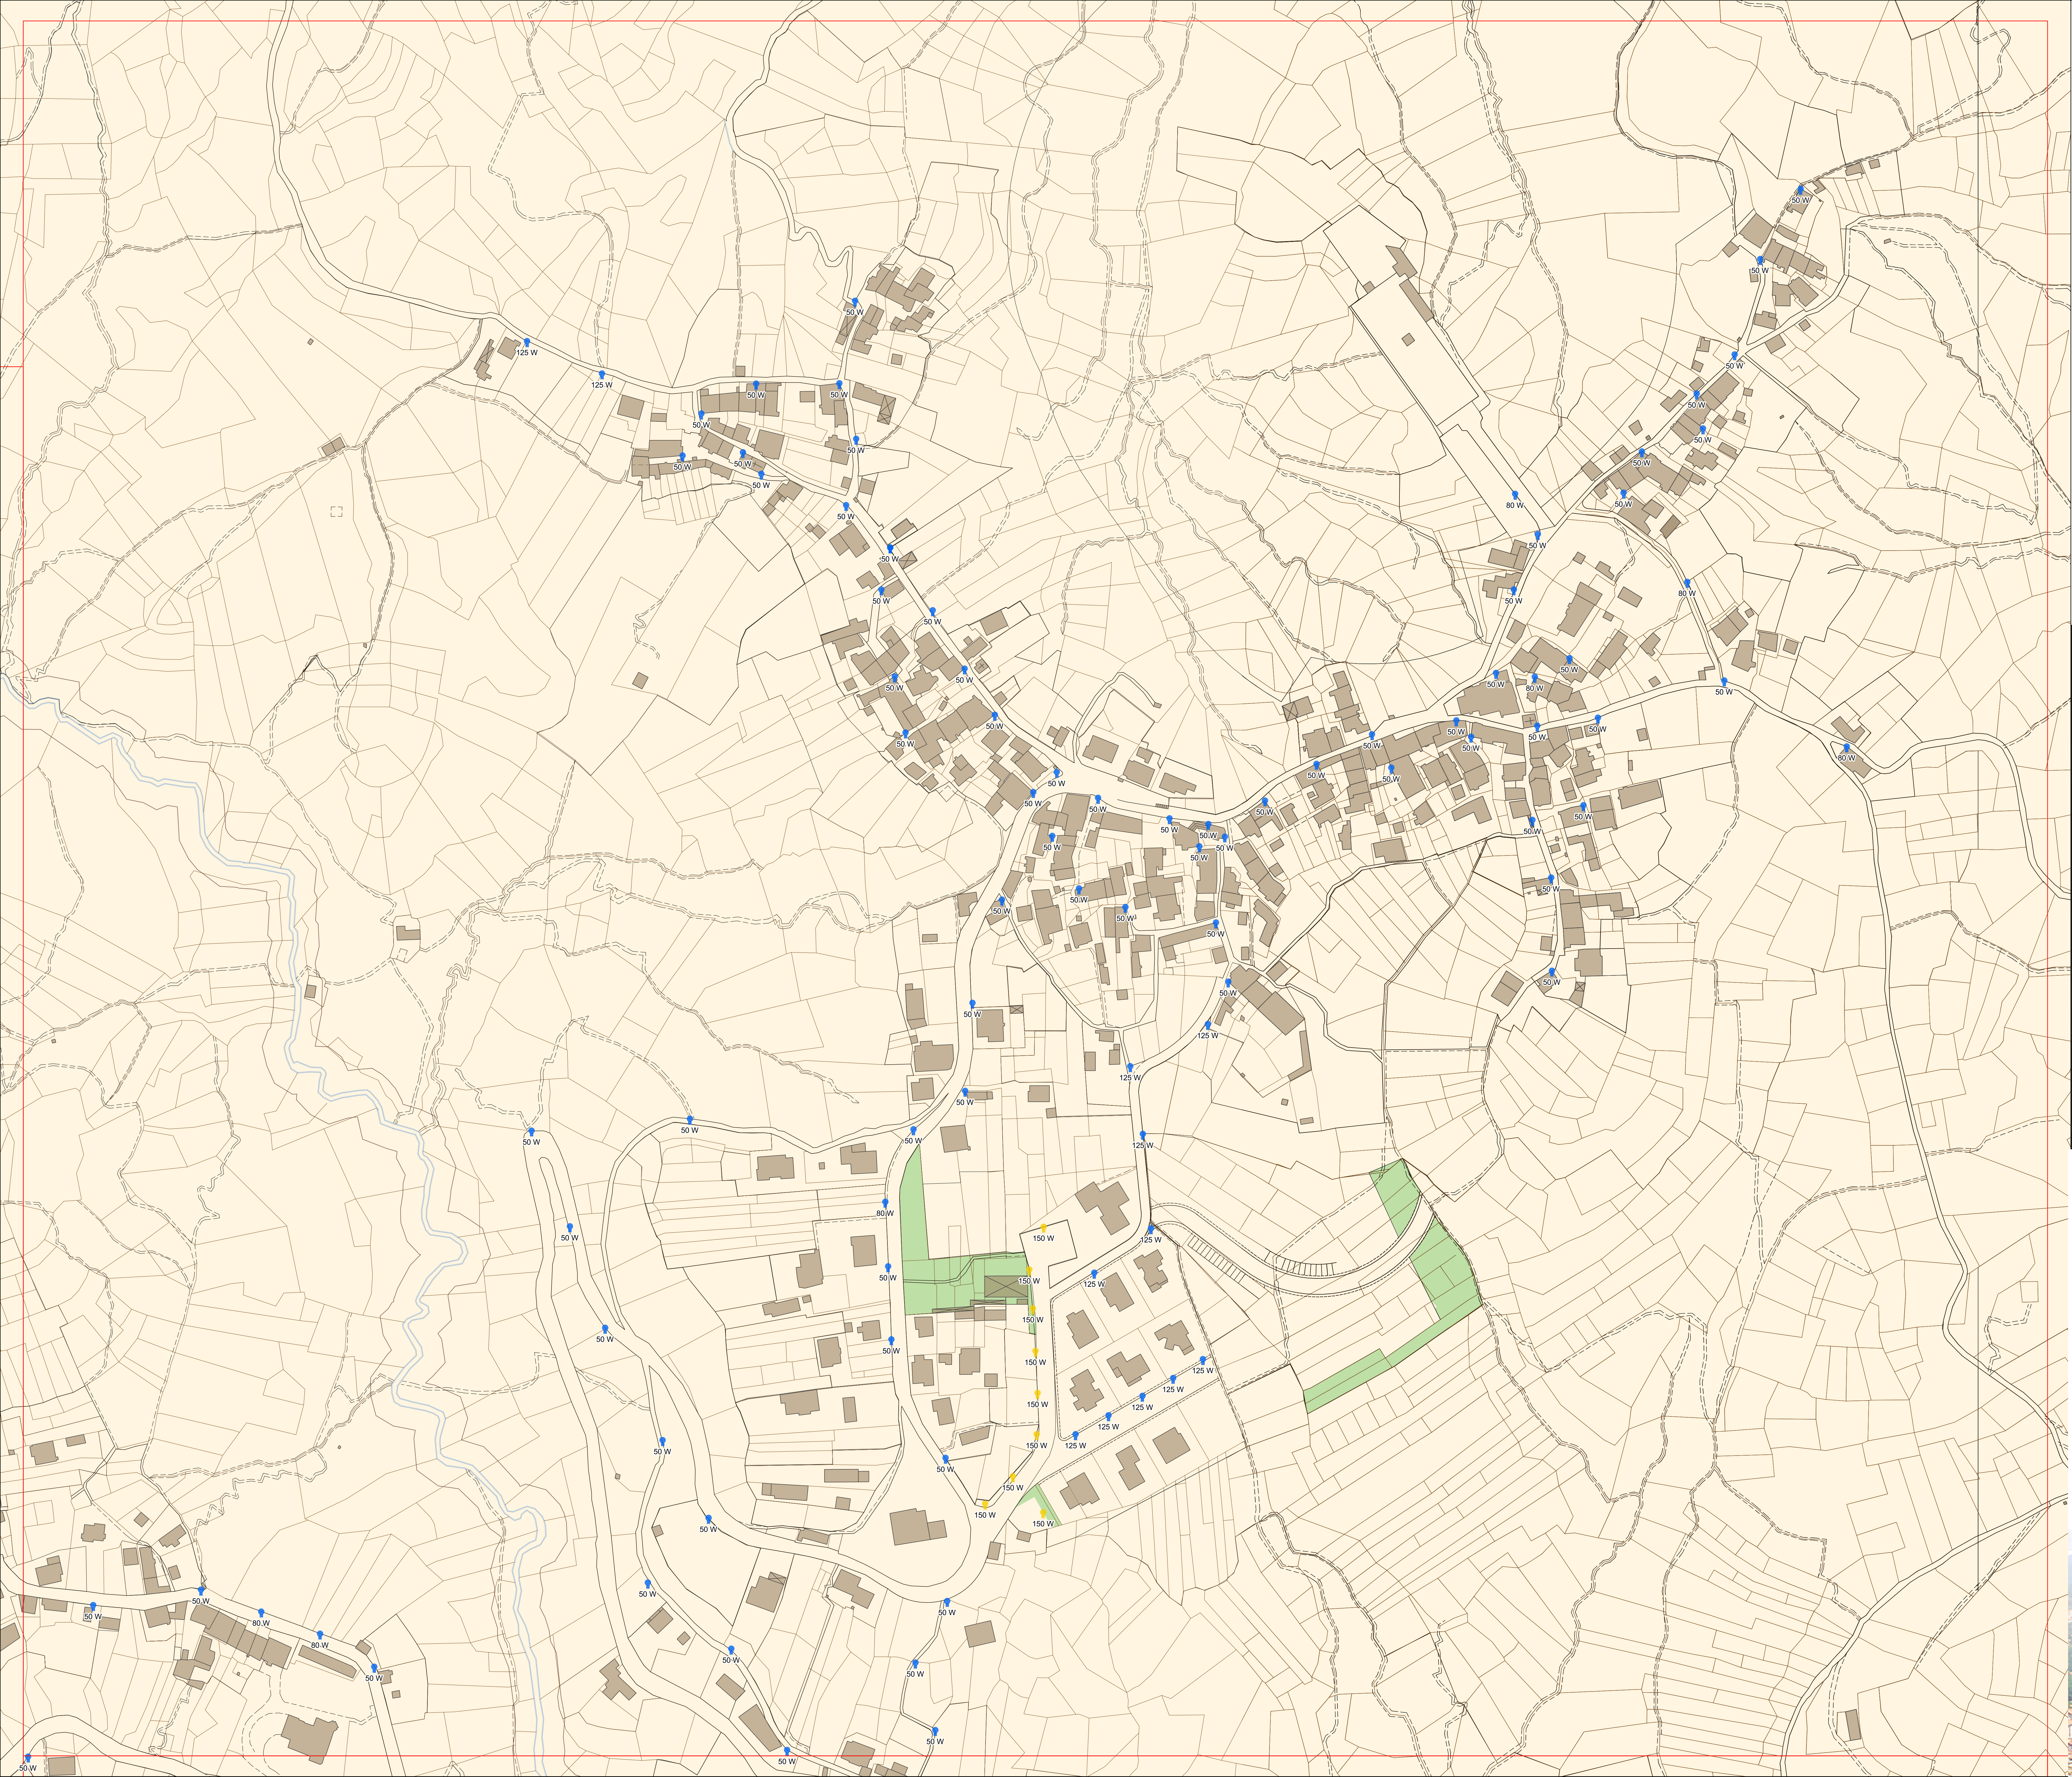


LEGENDA

SORGENTI LUMINOSE RILEVATE SUL TERRITORIO

- Fluorescente compatta
- Vapori di mercurio
- LED
- Ioduri metallici
- Sodio ad alta pressione
- Sodio a bassa tensione
- Mancante

SCALA METRICA

25 0 25 50 75 100 125 m

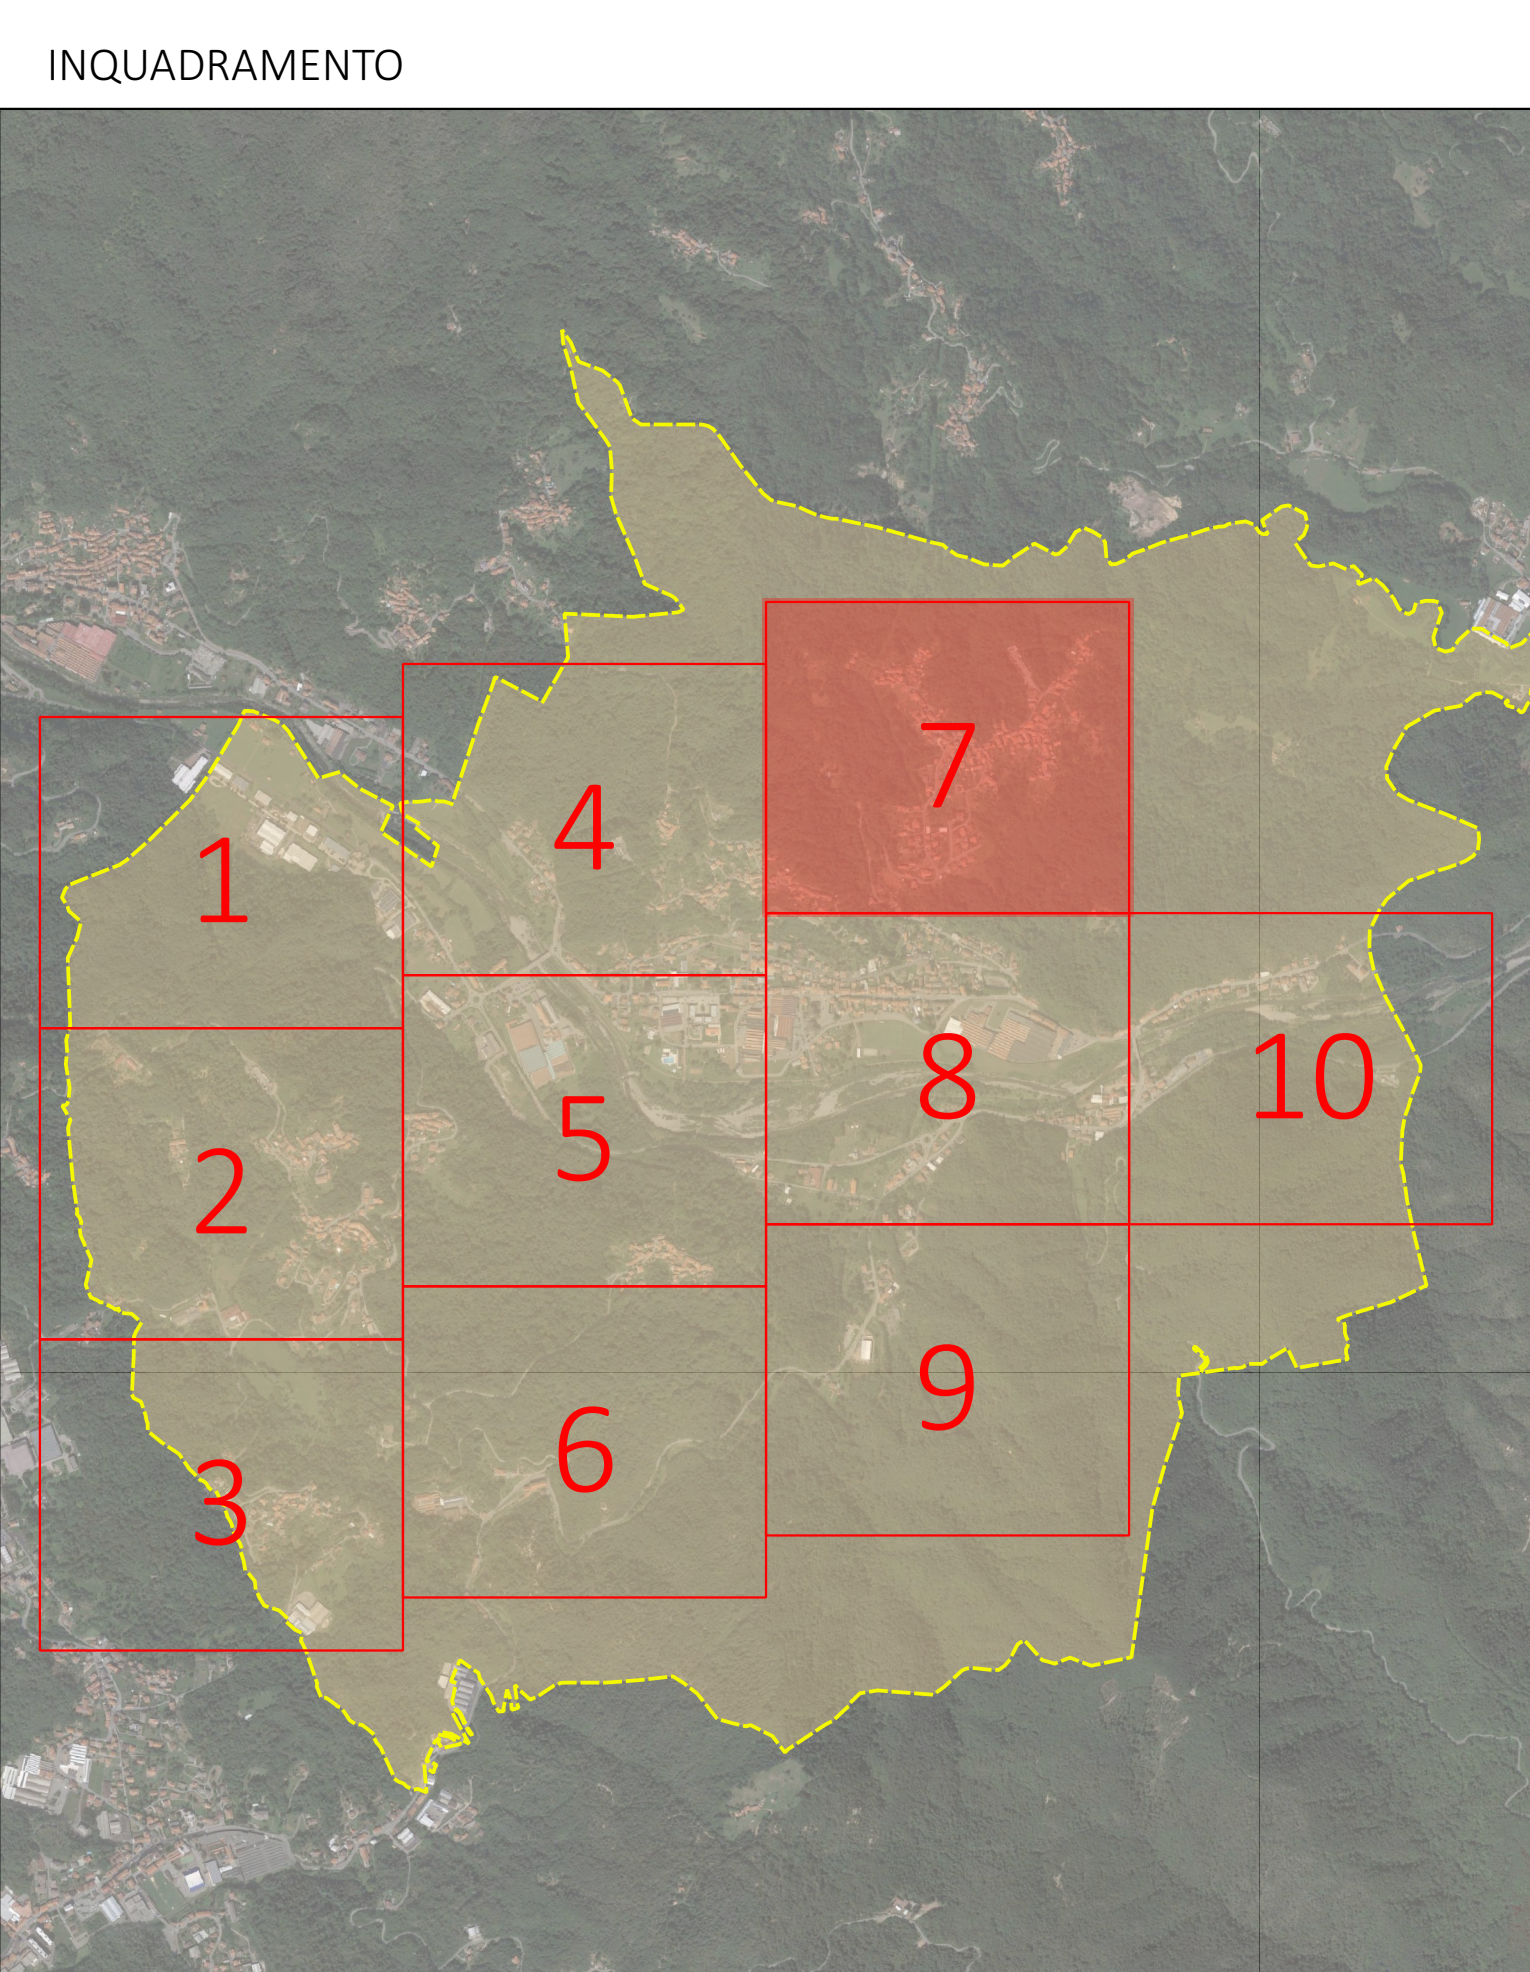

**PROGETTO MEL FONDO ELENA**

REDAZIONE DEL PIANO DI ILLUMINAZIONE COMUNALE

**Comune di Pray (Biella)**

TAVOLA 5 - QUADRANTE 7

IMPIANTI DI ILLUMINAZIONE PUBBLICA:  
INDIVIDUAZIONE DELLE TIPOLOGIE DELLE SORGENTI LUMINOSE ESISTENTI

Scala 1:1000

GIUGNO 2019

GMS Studio Associato  
Sede operativa: Via Claudio Pray, 40  
11010 Pray (BI) - Tel. 015/4577112  
E-mail: gms@studiosassociato.it

**BVIS**  
ARCHITETTURA  
E AMBIENTE

