


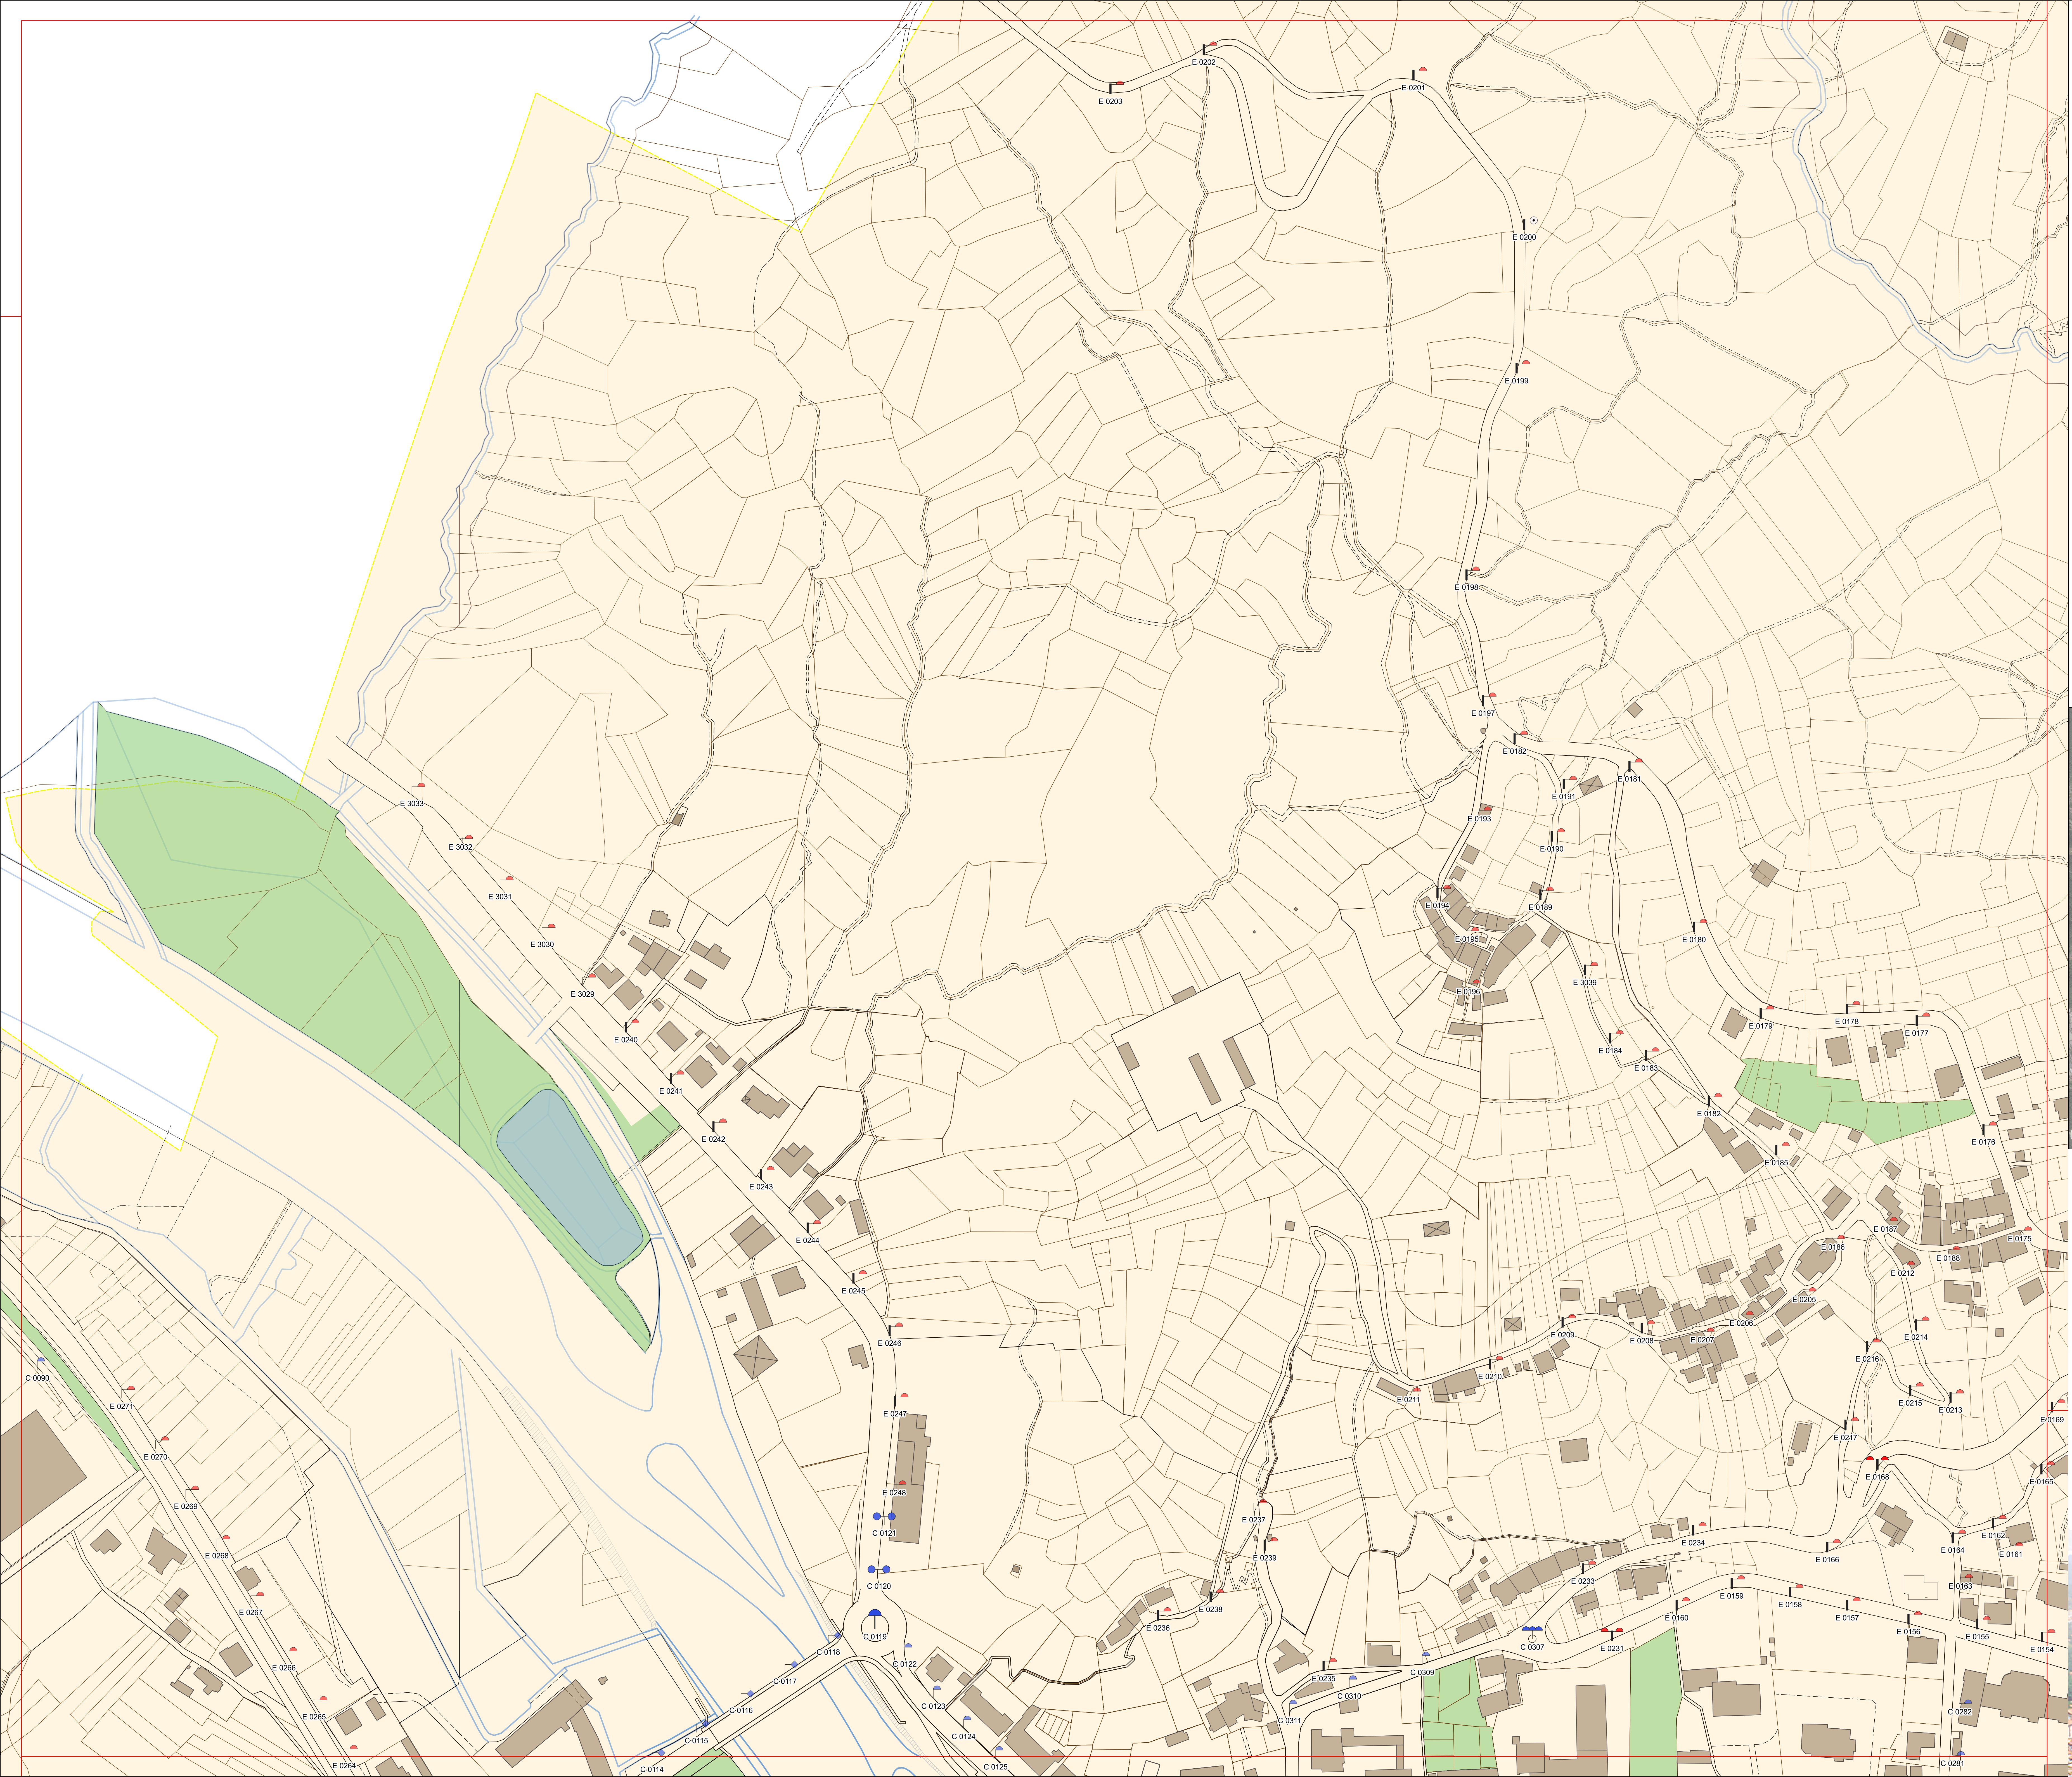

LEGENDA

TIPOLOGIA DEI CORPI ILLUMINANTI RILEVATI SUL TERRITORIO

 Comune - ARMATURA DECORATIVA SU PALO CON BRACCIO DECORATIVO

 Comune - ARMATURA DECORATIVA SU BRACCIO DECORATIVO A PARETE

 Comune - ARMATURA DECORATIVA DOPPIA SU PALO CON 2 BRACCI DECORATIVI

 Comune - ARMATURA DECORATIVA TRIPLA SU PALO CON 3 BRACCI DECORATIVI

 Comune - ARMATURA STRADALE SU BRACCIO A PARETE

 Comune - ARMATURA STRADALE SU PALO A PARETE CON BRACCIO

 Comune - ARMATURA STRADALE TRIPLA SU PALO CON 3 SBACCI

 Comune - ARMATURA STRADALE SU PALO CON ATTACCO TESTA PALO

 Comune - ARMATURA STRADALE DOPPIA SU PALO CON ATTACCO TESTA PALO

 Comune - ARMATURA STRADALE TRIPLA SU PALO CON ATTACCO TESTA PALO

 Comune - ARMATURA STRADALE SU PALO CON BRACCIO

 Comune - ARMATURA STRADALE SU PALO CURVO

 Comune - ARMATURA STRADALE SU PALO IN CEMENTO CON BRACCIO

 Comune - TORRE FARO

 ENEL- ARMATURA STRADALE SU TESATA

 ENEL- ARMATURA STRADALE SU BRACCIO A PARETE

 ENEL- ARMATURA STRADALE SU PALO A PARETE CON BRACCIO

 ENEL- ARMATURA STRADALE SU PALO CON ATTACCO TESTA PALO

 ENEL- ARMATURA STRADALE SU PALO CURVO

 ENEL- ARMATURA STRADALE SU PALO CON BRACCIO

 ENEL- ARMATURA STRADALE DOPPIA SU PALO IN CEMENTO CON 2 BRACCI

 ENEL- ARMATURA STRADALE SU PALO IN CEMENTO CON BRACCIO

 ENEL- APPARECCHIO MANCANTESU PALO IN CEMENTO

 ENEL- APPARECCHIO MANCANTE SU BRACCIO A PARETE

250

0

25

50

75

100

125 m

PROGETTO MEL FONDO ELENA

REDAZIONE DEL PIANO DI ILLUMINAZIONE COMUNALE

Comune di Pray (Biella)

TAVOLA 6 - QUADRANTE 4

IMPIANTI DI ILLUMINAZIONE PUBBLICA:
INDIVIDUAZIONE DELLE TIPOLOGIE DI CORPI ILLUMINANTI ESISTENTI

Scala 1:1000

GIUGNO 2019



GMS Studio Associato

Sezione operativa - Via Claudio Pray, 10

01101 - Biella

Tel. +39 015 4851742 - Fax +39 015 4851712

Email: gms@gmsstudio.it

20123 Milano

Web: www.gmsstudio.it

BVMS

ARCHITETTURA E PROGETTAZIONE

