


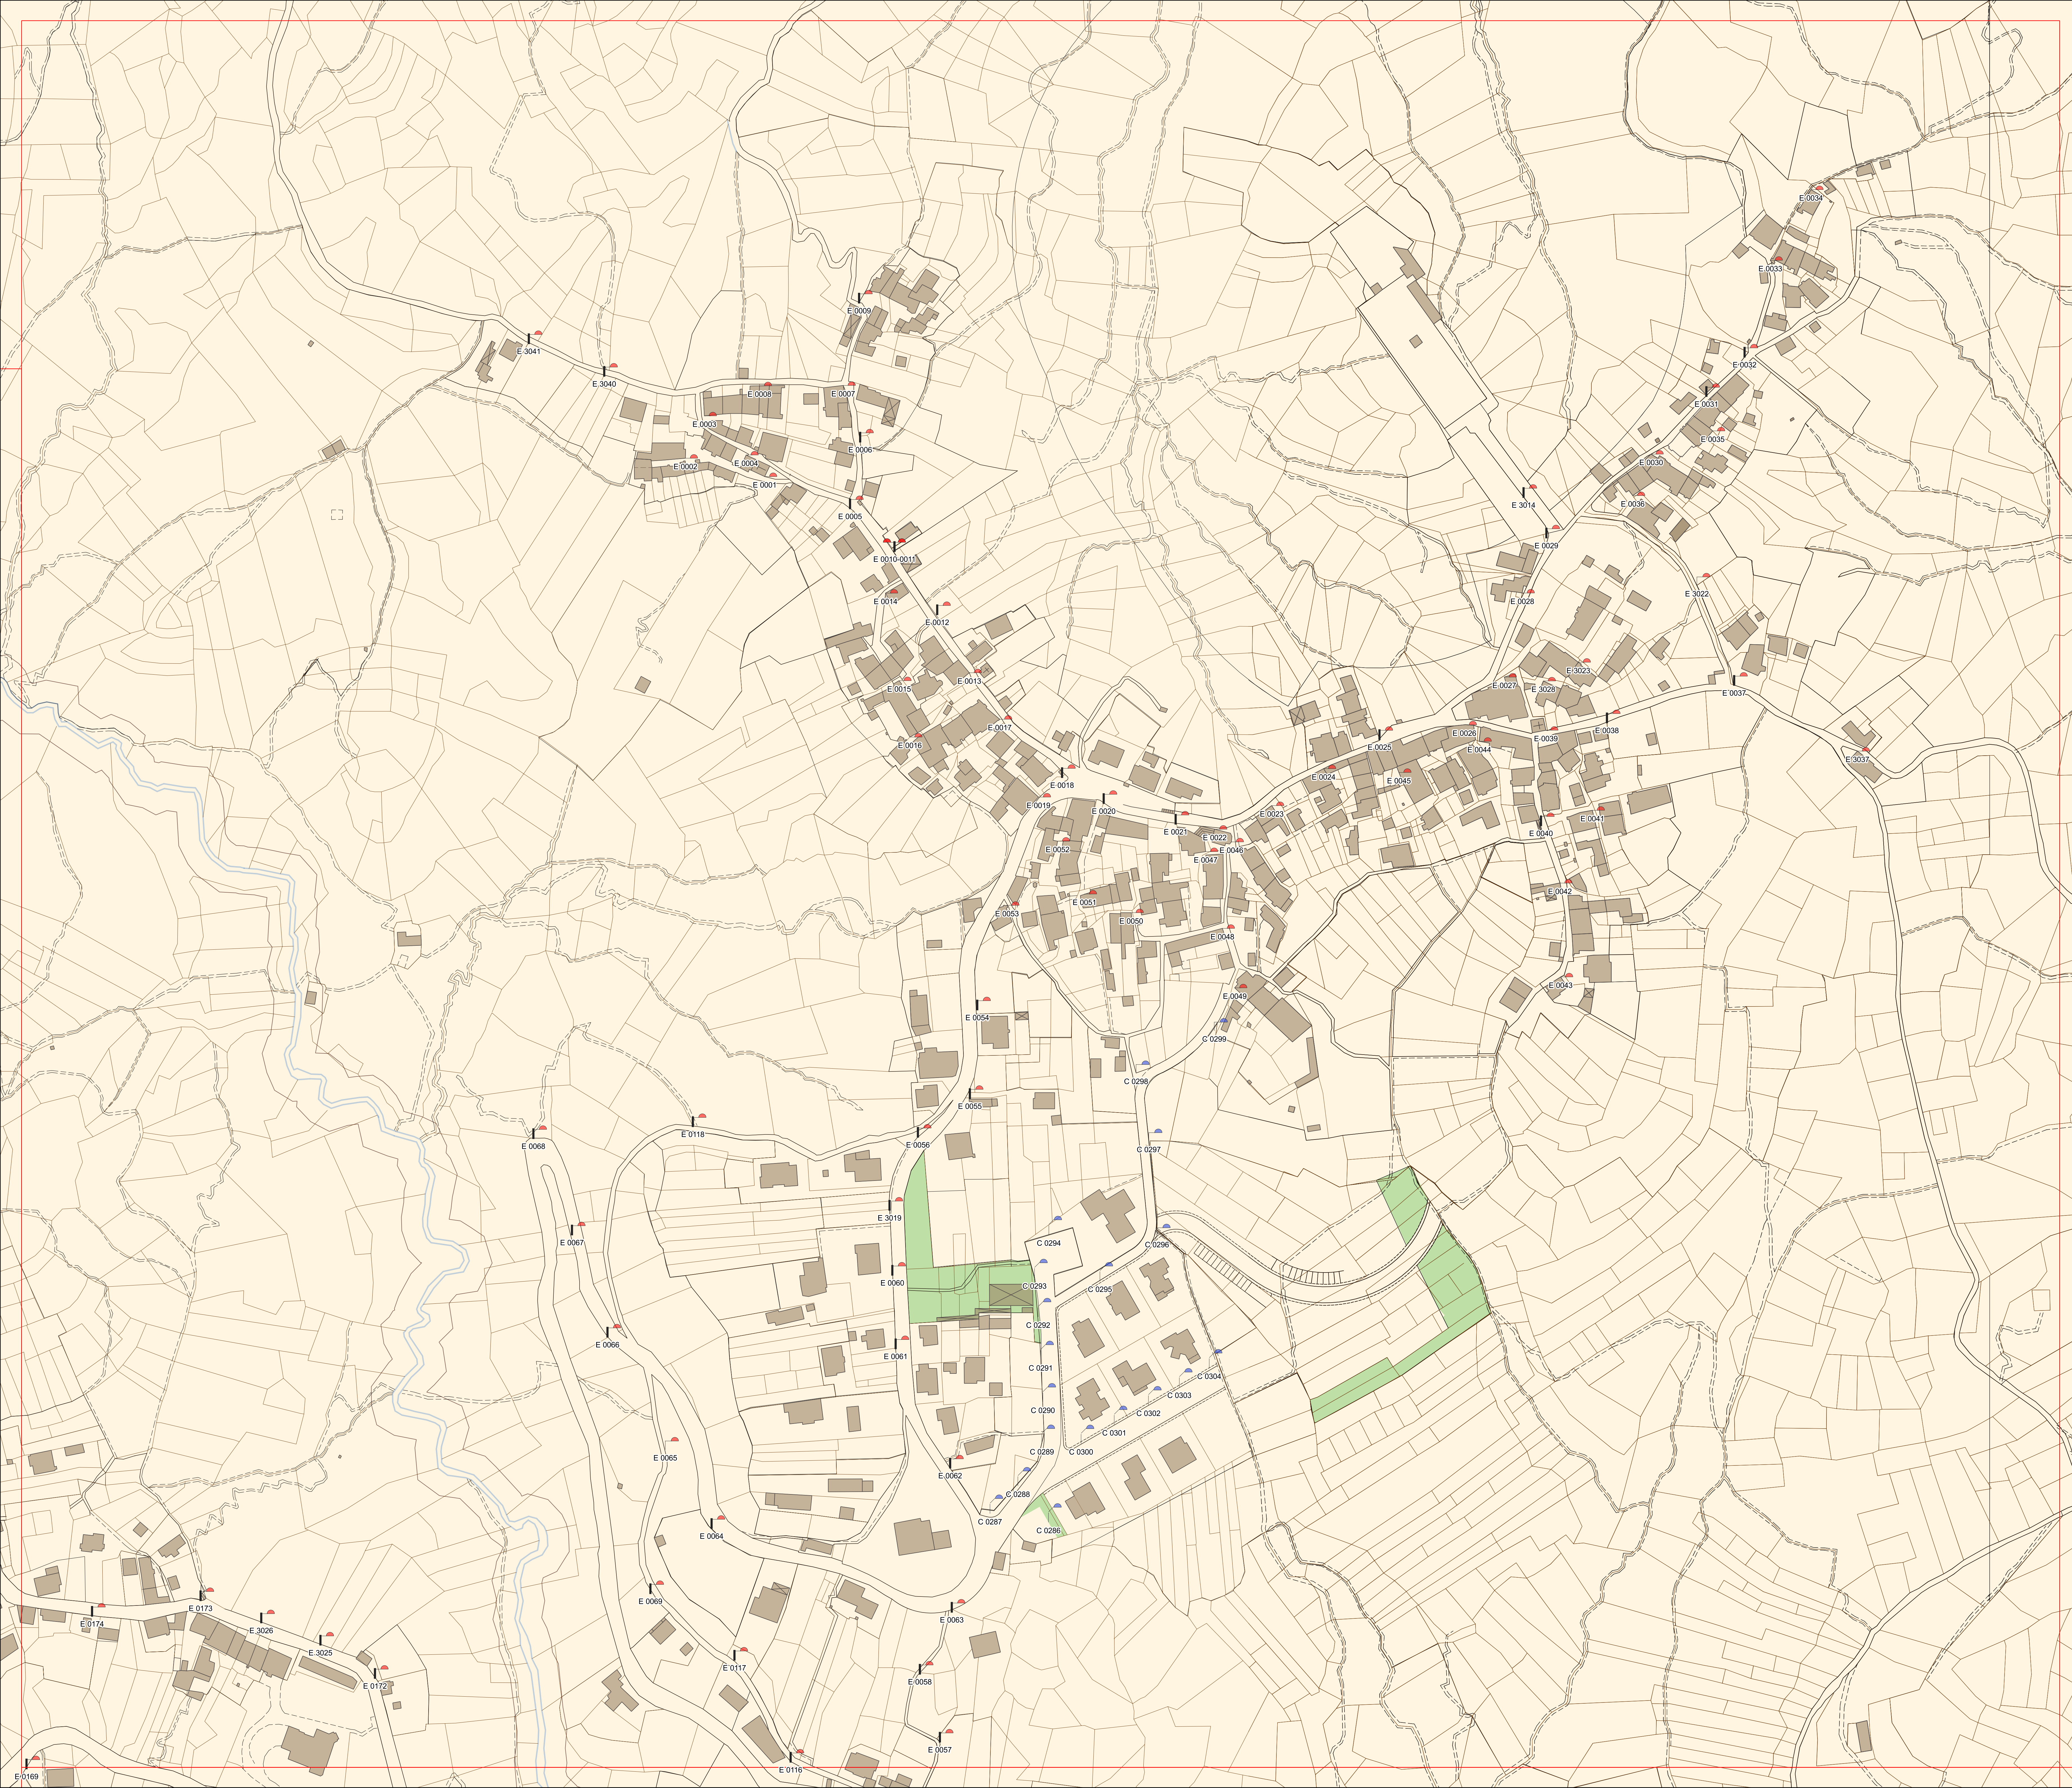


LEGENDA

TIPOLOGIA DEI CORPI ILLUMINANTI RILEVATI SUL TERRITORIO

- Comune- ARMATURA DECORATIVA SU PALO CON BRACCIO DECORATIVO
- Comune- ARMATURA DECORATIVA SU BRACCIO DECORATIVO A PARETE
- Comune- ARMATURA DECORATIVA DOPPIA SU PALO CON 2 BRACCI DECORATIVI
- Comune- ARMATURA DECORATIVA TRIPLA SU PALO CON 3 BRACCI DECORATIVI
- Comune- ARMATURA STRADALE SU BRACCIO A PARETE
- Comune- ARMATURA STRADALE SU PALO A PARETE CON BRACCIO
- Comune- ARMATURA STRADALE TRIPLA SU PALO CON 3 SBRACCI
- Comune- ARMATURA STRADALE SU PALO CON ATTACCO TESTA PALO
- Comune- ARMATURA STRADALE DOPPIA SU PALO CON ATTACCO TESTA PALO
- Comune- ARMATURA STRADALE TRIPLA SU PALO CON ATTACCO TESTA PALO
- Comune- ARMATURA STRADALE SU PALO CON BRACCIO
- Comune- ARMATURA STRADALE SU PALO CURVO
- Comune- ARMATURA STRADALE SU PALO IN CEMENTO CON BRACCIO
- Comune- TORRE FARO
- ENEL- ARMATURA STRADALE SU TESATA
- ENEL- ARMATURA STRADALE SU BRACCIO A PARETE
- ENEL- ARMATURA STRADALE SU PALO A PARETE CON BRACCIO
- ENEL- ARMATURA STRADALE SU PALO CON ATTACCO TESTA PALO
- ENEL- ARMATURA STRADALE SU PALO CURVO
- ENEL- ARMATURA STRADALE SU PALO CON BRACCIO
- ENEL- ARMATURA STRADALE DOPPIA SU PALO IN CEMENTO CON 2 BRACCI
- ENEL- ARMATURA STRADALE SU PALO IN CEMENTO CON BRACCIO
- ENEL- APPARECCHIO MANCANTESU PALO IN CEMENTO
- ENEL- APPARECCHIO MANCANTE SU BRACCIO A PARETE

25 0 25 50 75 100 125 m

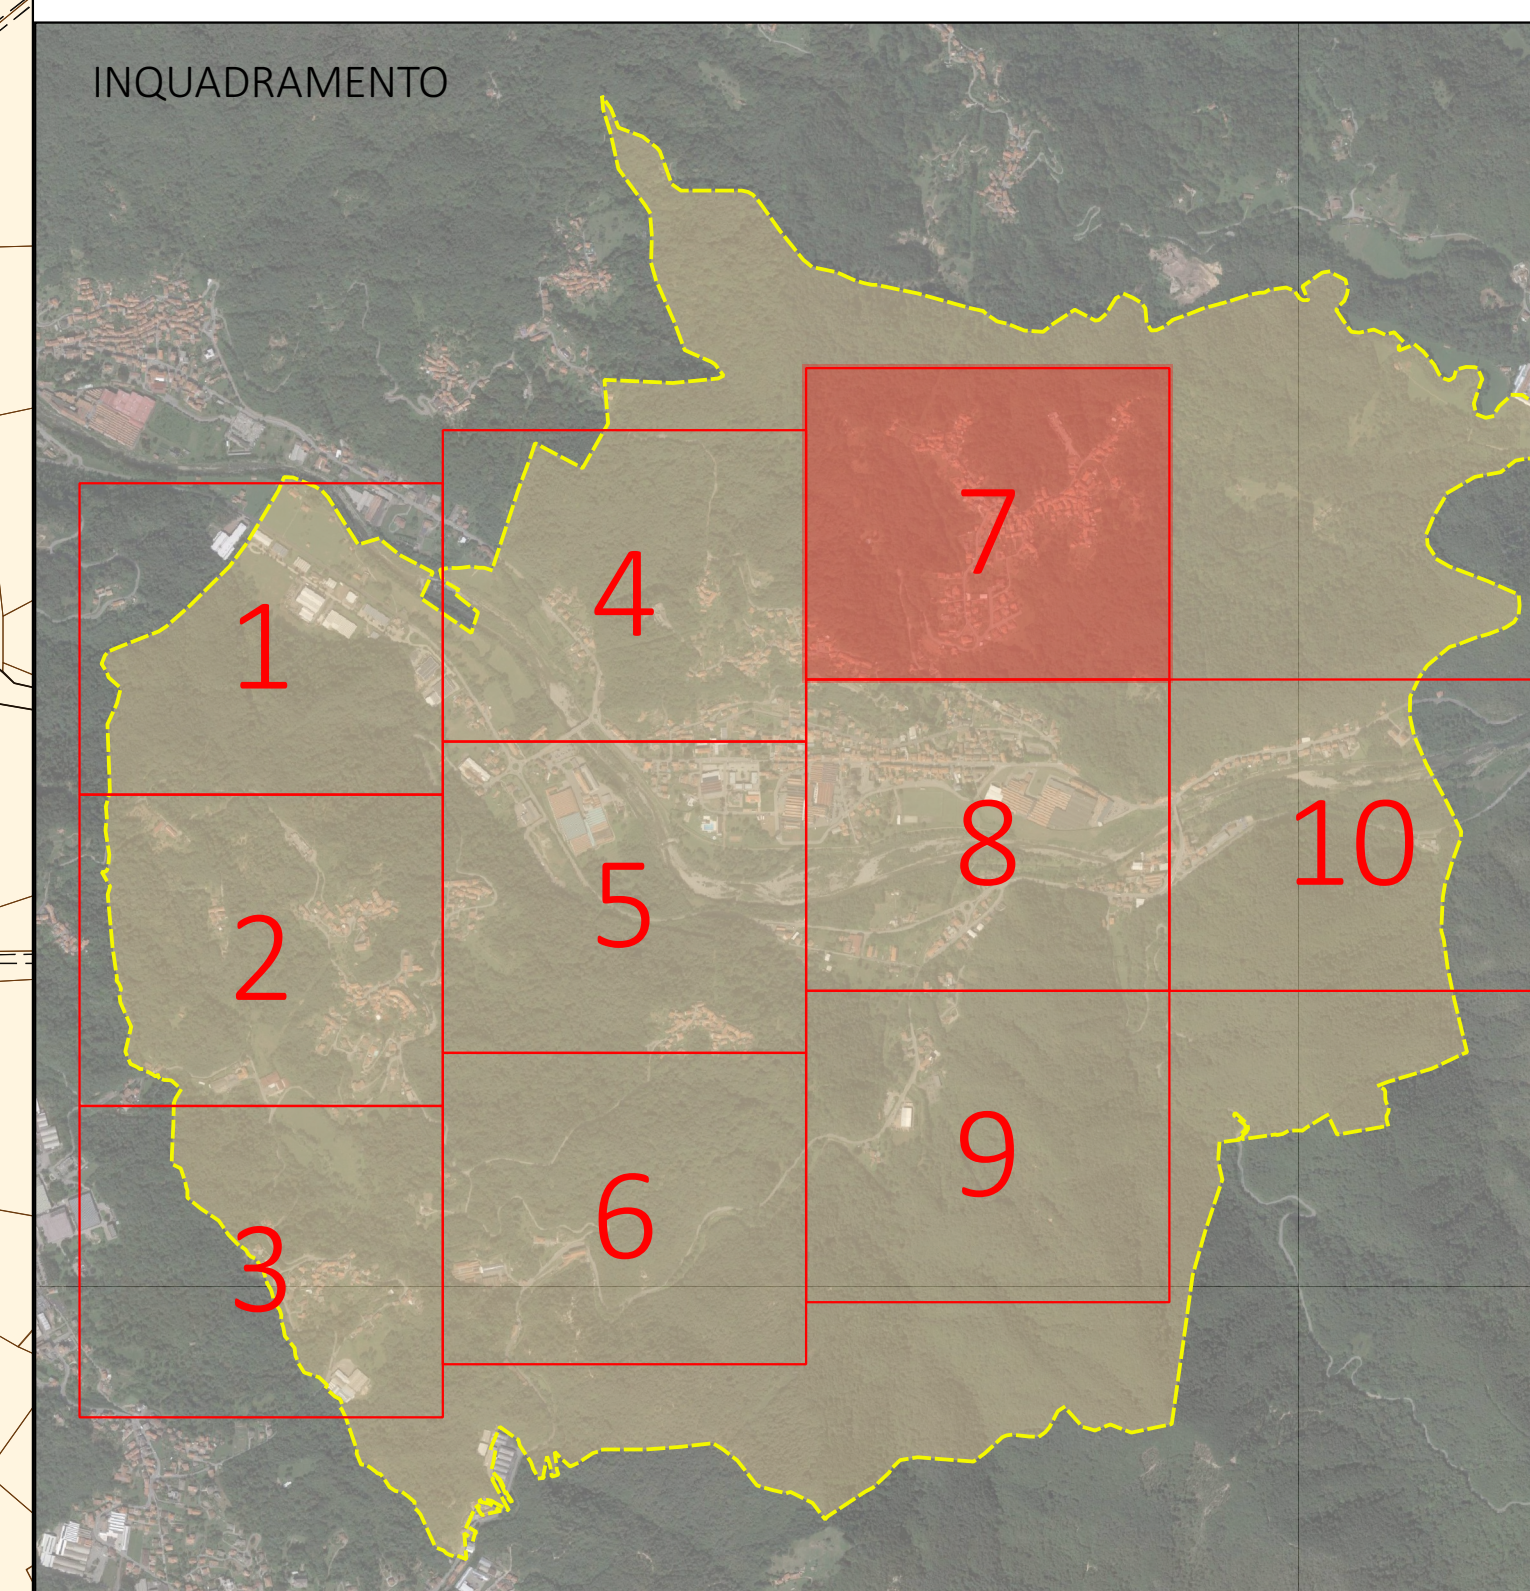

PROGETTO MEL FONDO ELENA

REDAZIONE DEL PIANO DI ILLUMINAZIONE COMUNALE

Comune di Pray (Biella)

TAVOLA 6 - QUADRANTE 7

IMPIANTI DI ILLUMINAZIONE PUBBLICA:
INDIVIDUAZIONE DELLE TIPOLOGIE DI CORPI ILLUMINANTI ESISTENTI

Scala 1:1000

GIUGNO 2019



GMS Studio Associato
Sede operativa: Via Claudio Pray, 10
01101 - Biella (BI)
T +39 0321 4547142 - F +39 0321 4547172
Email: gms@gmsstudio.it
01101 Biella
web: www.gmsstudio.it

