



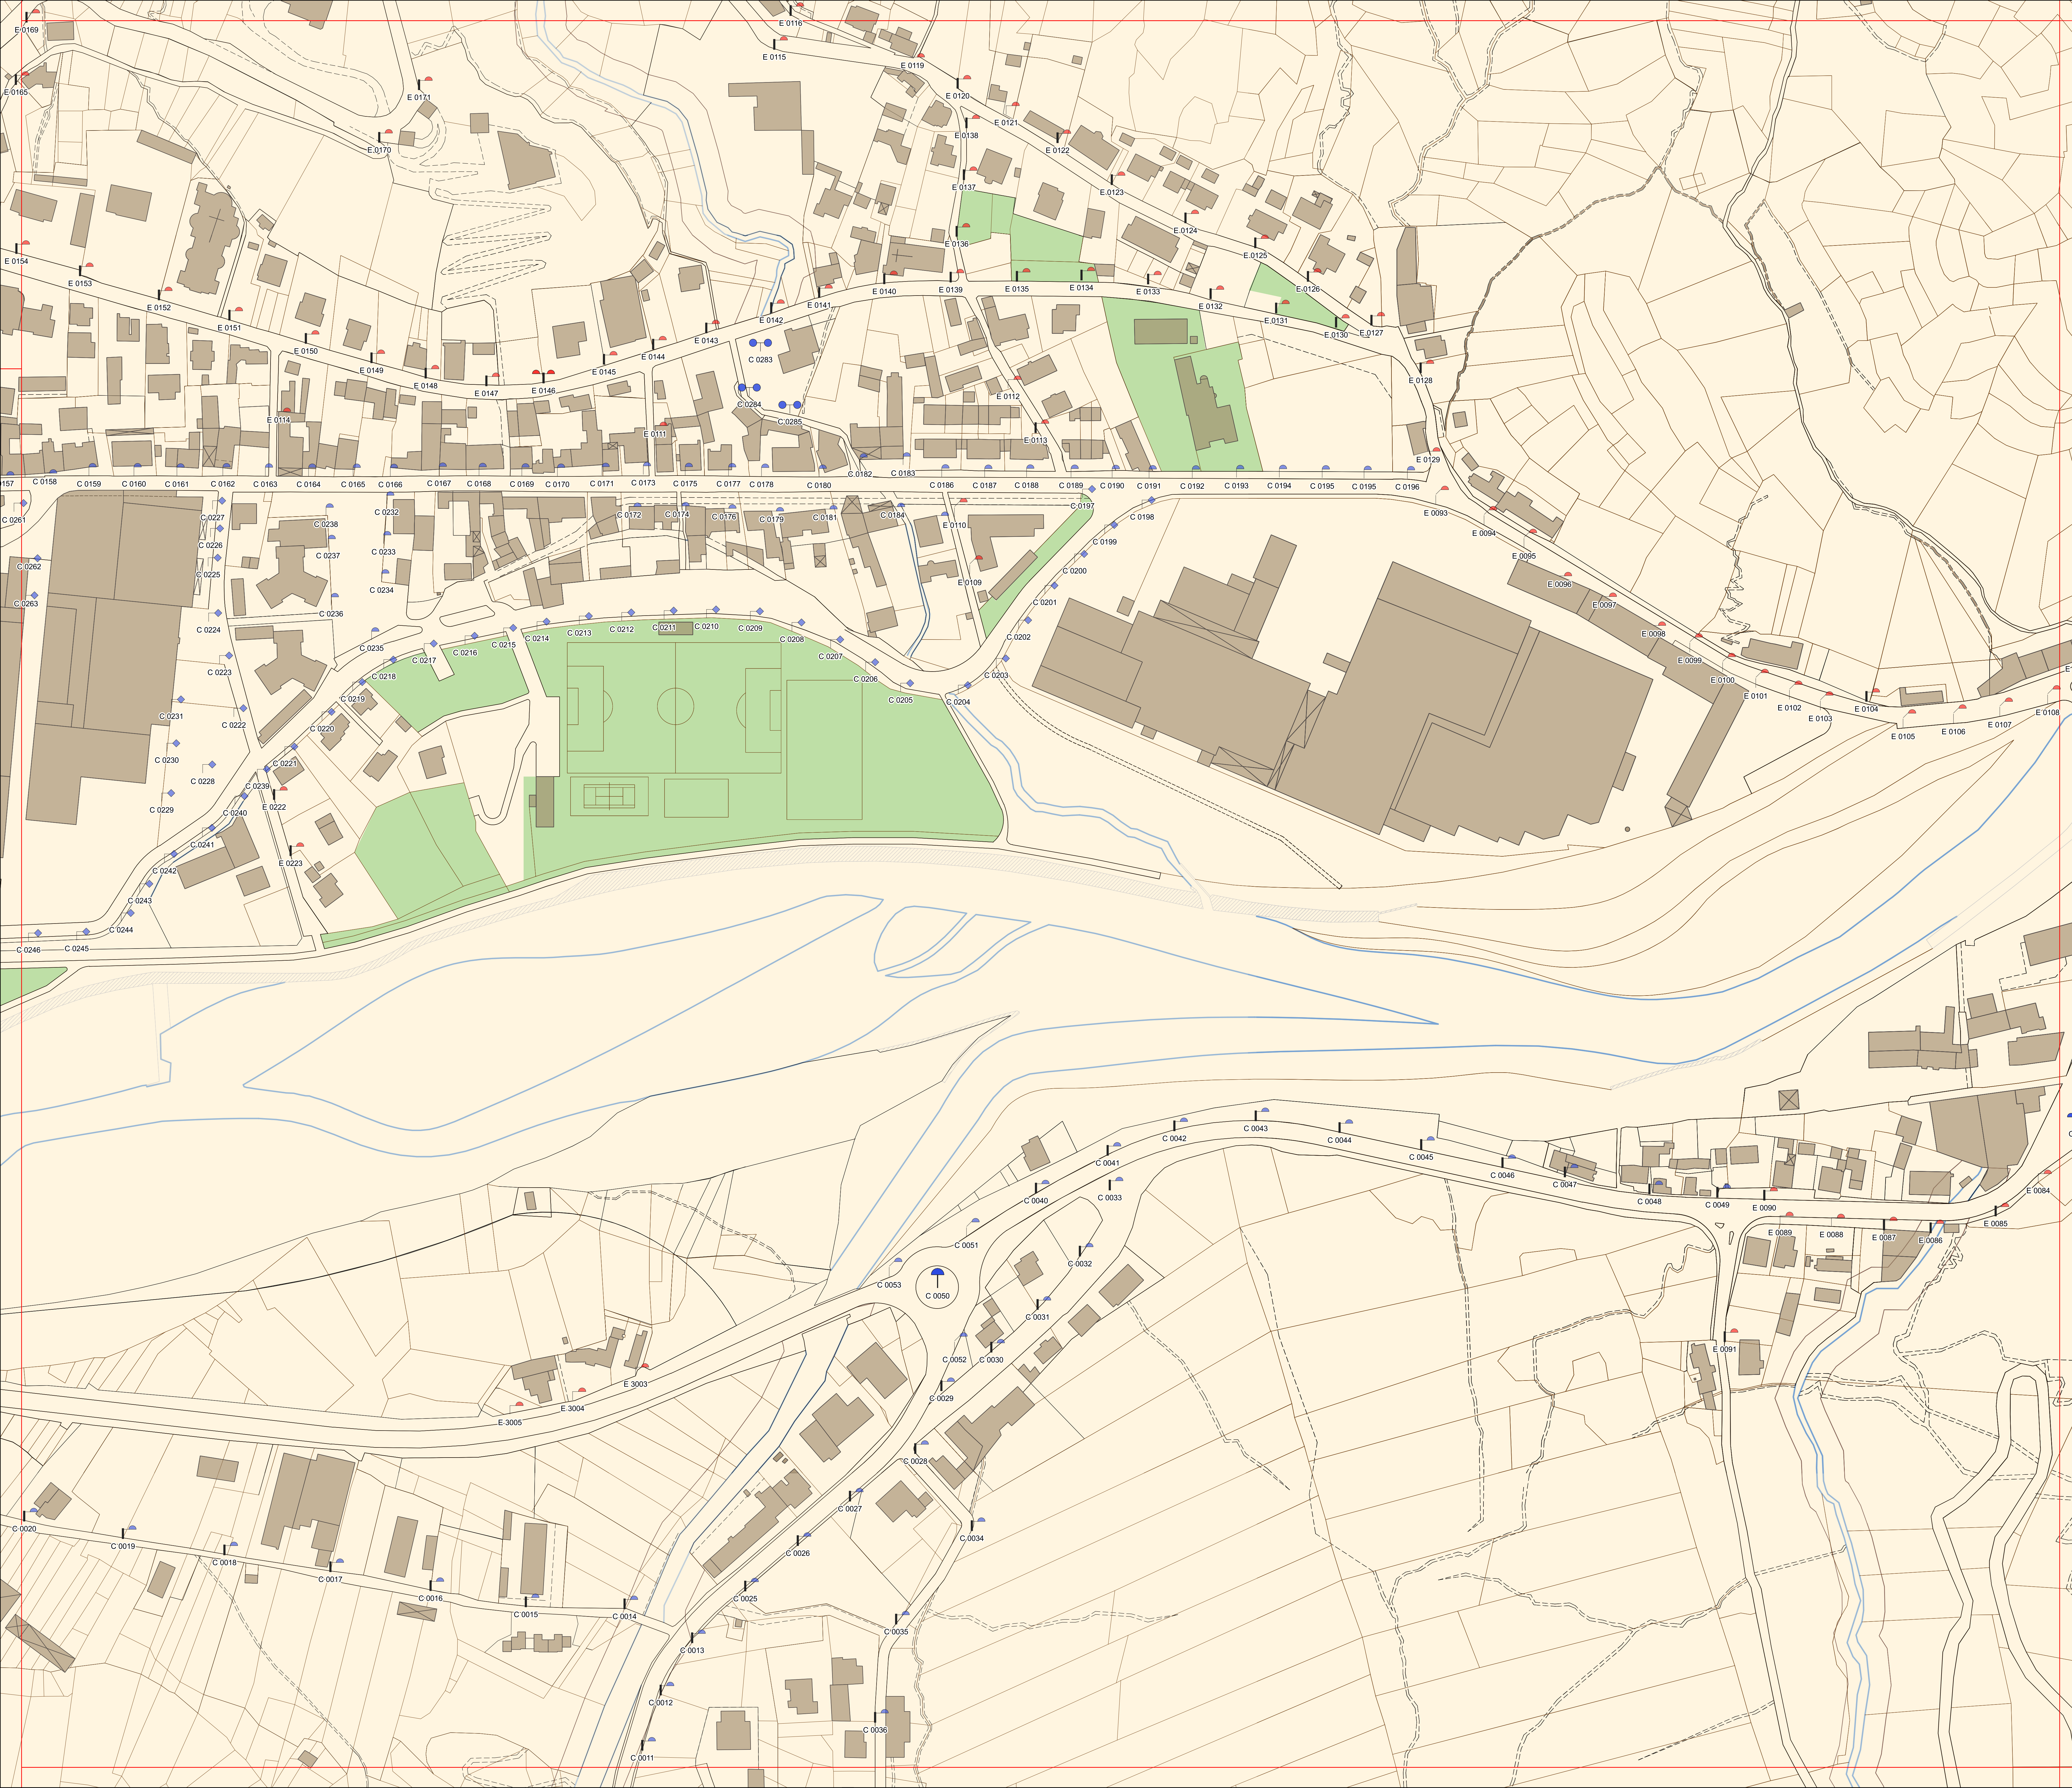

- LEGENDA**
- TIPOLOGIA DEI CORPI ILLUMINANTI RILEVATI SUL TERRITORIO**
- Comune - ARMATURA DECORATIVA SU PALO CON BRACCIO DECORATIVO
 - Comune - ARMATURA DECORATIVA SU BRACCIO DECORATIVO A PARETE
 - Comune - ARMATURA DECORATIVA DOPPIA SU PALO CON 2 BRACCI DECORATIVI
 - Comune - ARMATURA DECORATIVA TRIPLA SU PALO CON 3 BRACCI DECORATIVI
 - Comune - ARMATURA STRADALE SU BRACCIO A PARETE
 - Comune - ARMATURA STRADALE SU PALO A PARETE CON BRACCIO
 - Comune - ARMATURA STRADALE TRIPLA SU PALO CON 3 SBRACCI
 - Comune - ARMATURA STRADALE SU PALO CON ATTACCO TESTA PALO
 - Comune - ARMATURA STRADALE DOPPIA SU PALO CON ATTACCO TESTA PALO
 - Comune - ARMATURA STRADALE TRIPLA SU PALO CON ATTACCO TESTA PALO
 - Comune - ARMATURA STRADALE SU PALO CON BRACCIO
 - Comune - ARMATURA STRADALE SU PALO CURVO
 - Comune - ARMATURA STRADALE SU PALO IN CEMENTO CON BRACCIO
 - Comune - TORRE FARO
 - ENEL - ARMATURA STRADALE SU TESATA
 - ENEL - ARMATURA STRADALE SU BRACCIO A PARETE
 - ENEL - ARMATURA STRADALE SU PALO A PARETE CON BRACCIO
 - ENEL - ARMATURA STRADALE SU PALO CON ATTACCO TESTA PALO
 - ENEL - ARMATURA STRADALE SU PALO CURVO
 - ENEL - ARMATURA STRADALE SU PALO CON BRACCIO
 - ENEL - ARMATURA STRADALE DOPPIA SU PALO IN CEMENTO CON 2 BRACCI
 - ENEL - ARMATURA STRADALE SU PALO IN CEMENTO CON BRACCIO
 - ENEL - APPARECCHIO MANCANTESU PALO IN CEMENTO
 - ENEL - APPARECCHIO MANCANTE SU BRACCIO A PARETE
- 25 0 25 50 75 100 125 m

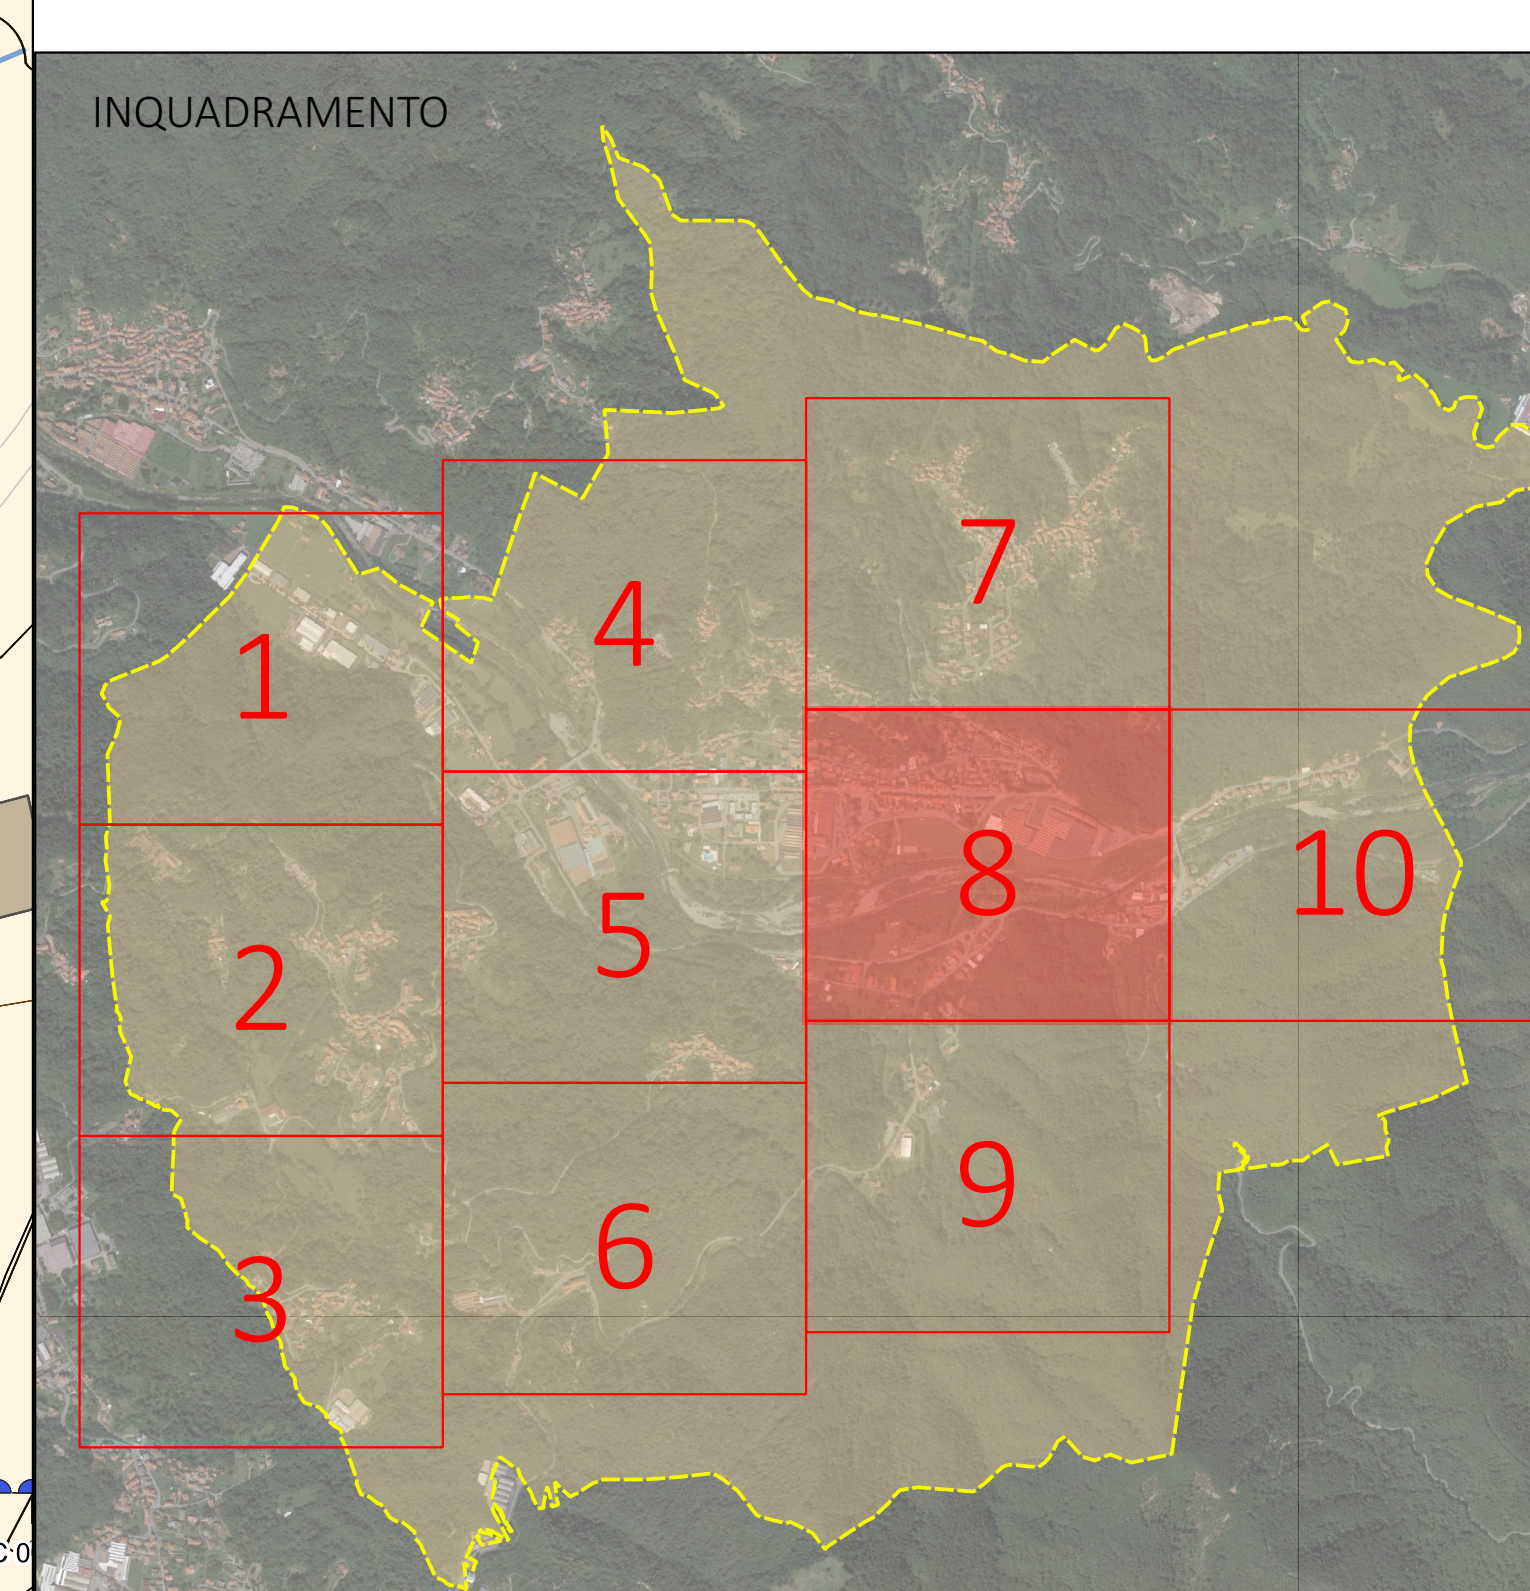

PROGETTO MEL FONDO ELENA

REDAZIONE DEL PIANO DI ILLUMINAZIONE COMUNALE

Comune di Pray (Biella)

TAVOLA 6 - QUADRANTE 8

IMPIANTI DI ILLUMINAZIONE PUBBLICA:
INDIVIDUAZIONE DELLE TIPOLOGIE DI CORPI ILLUMINANTI ESISTENTI

Scala 1:1000

GIUGNO 2019

GMS Studio Associato
Sede operativa: Via Claudio Pray, 10
11010 Pray (BI) - Tel. 015 4477112
Email: gms@gmsstudio.it
www.gmsstudio.it

BMS
ARCHITETTURA
E INGENGERIA