


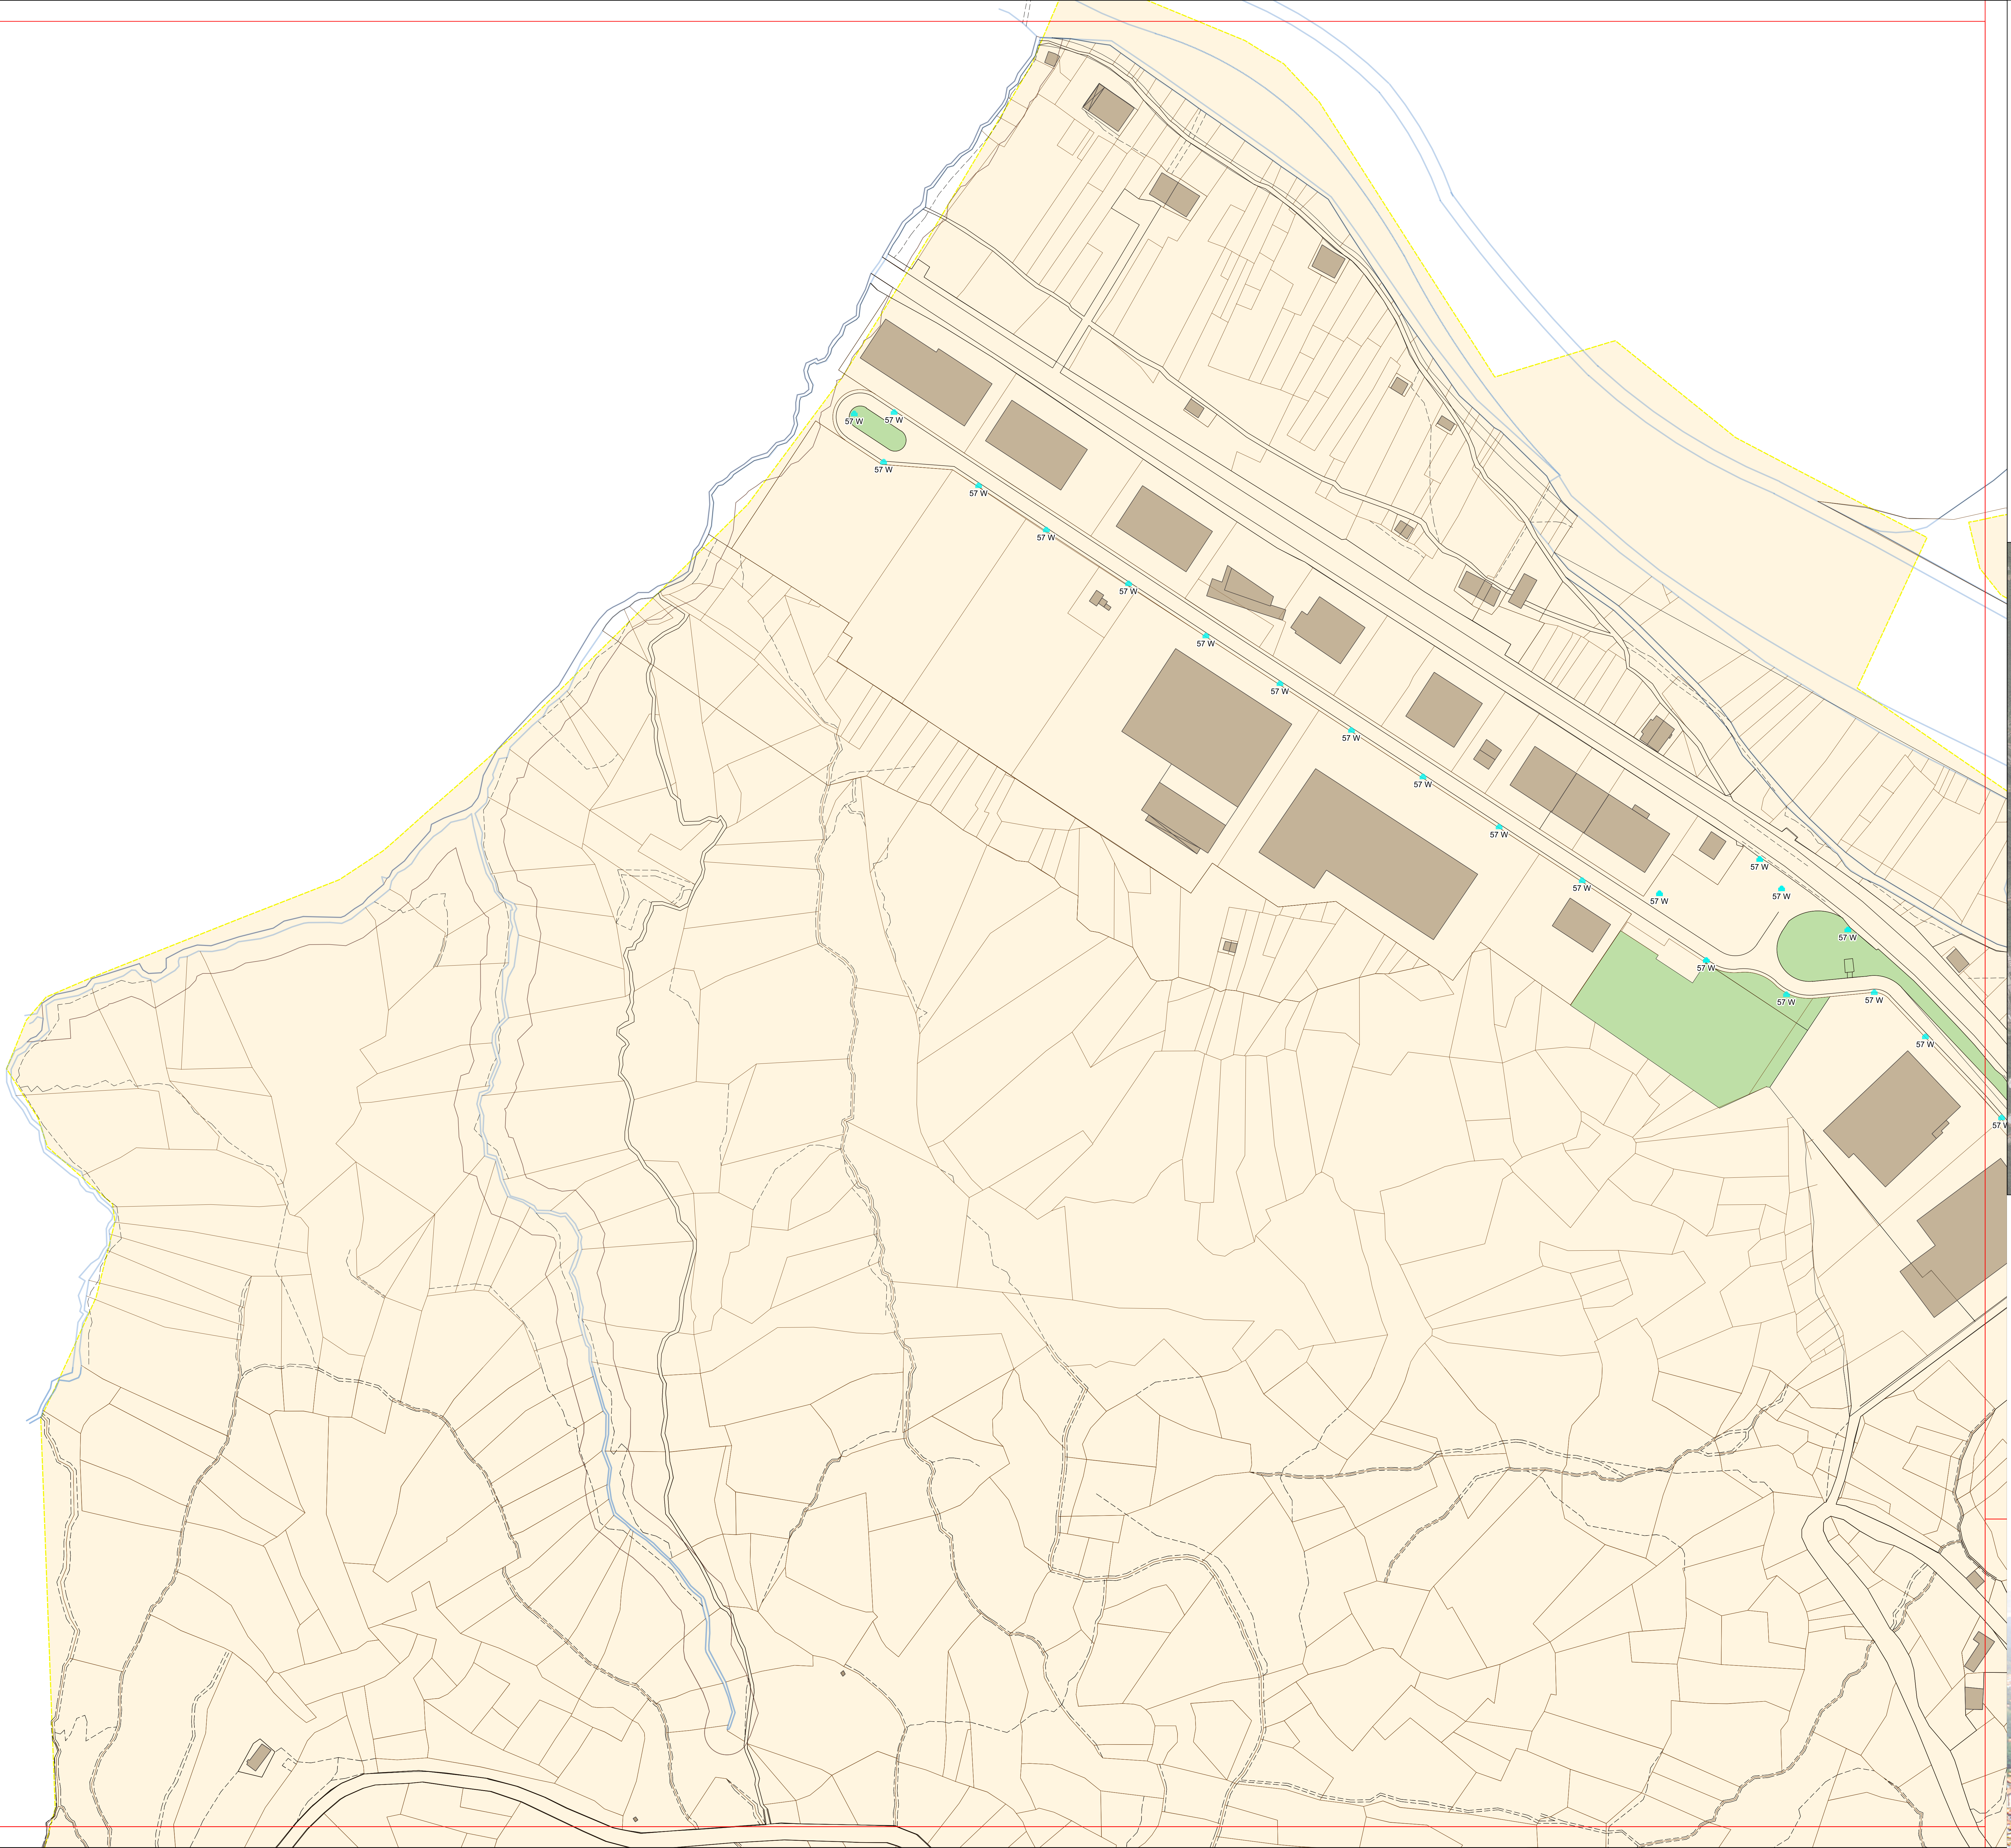

LEGENDA


TIPOLOGIA DI SORGENTE E POTENZA IPOTIZZATA

LED

SCALA METRICA

25 0 25 50 75 100 125 m

INQUADRAMENTO

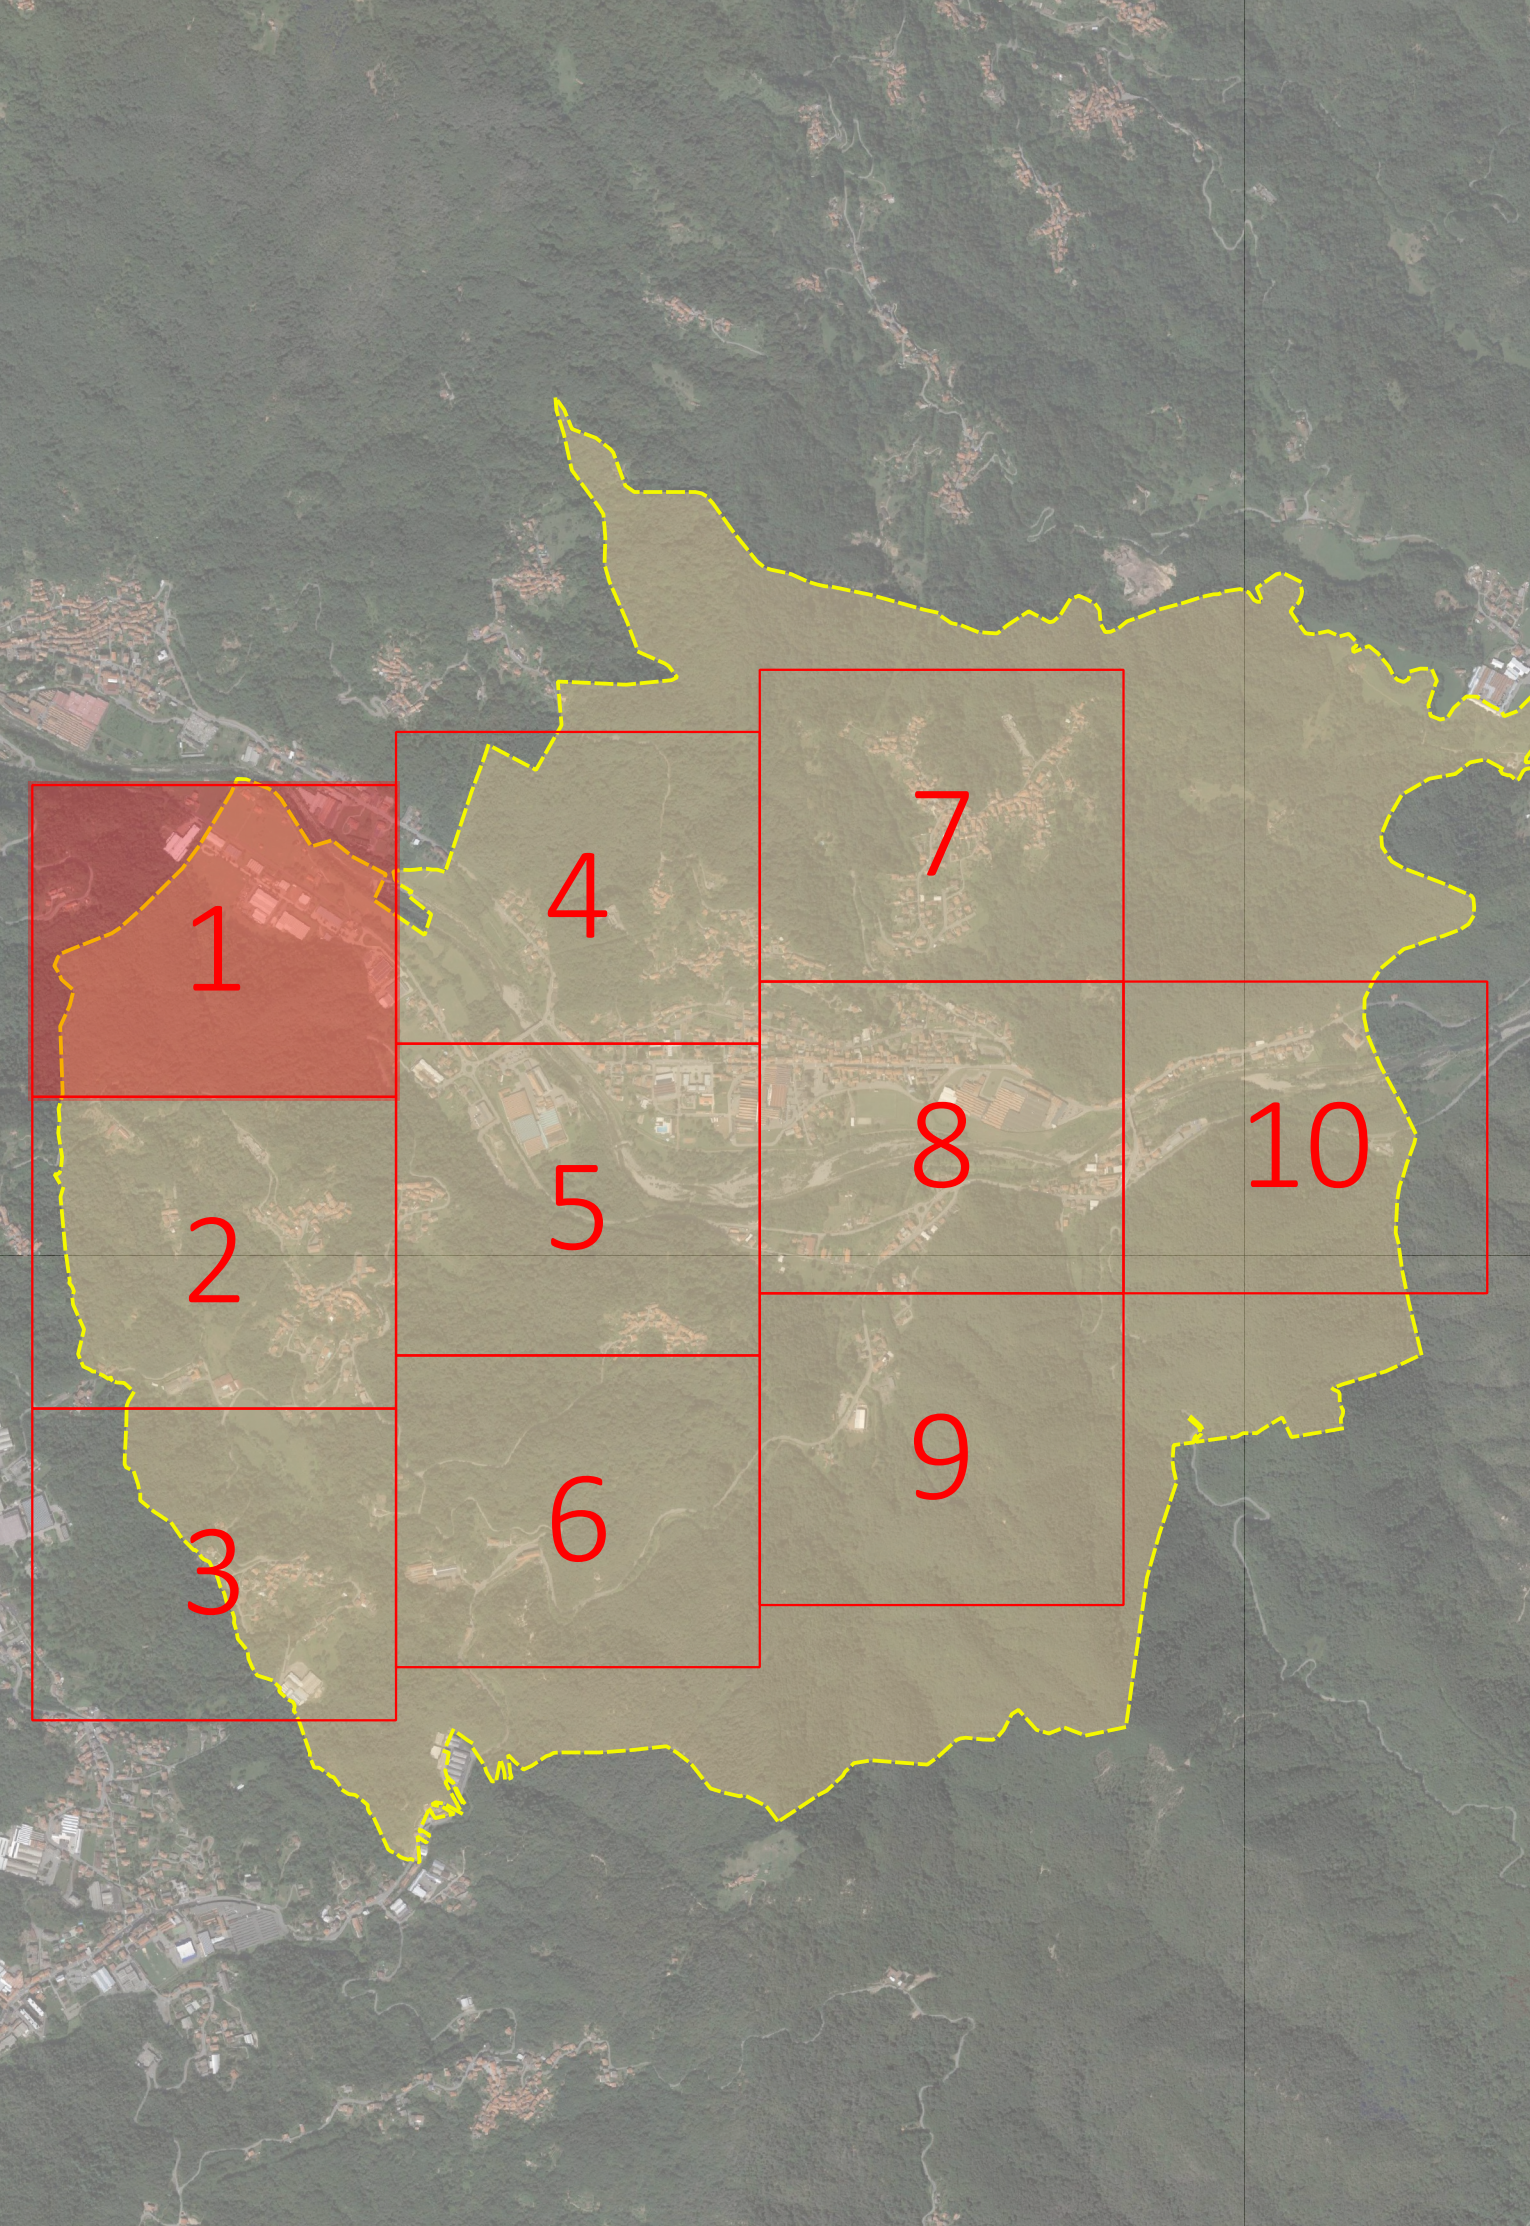

PROGETTO MEL FONDO ELENA

REDAZIONE DEL PIANO DI ILLUMINAZIONE COMUNALE

Comune di Pray (Biella)

TAVOLA 10 - QUADRANTE 1

REGOLAMENTO DI INTERVENTO:
INDIVIDUAZIONE DELLE TIPOLOGIE DELLE SORGENTI ILLUMINANTI

Scala 1:1000

GIUGNO 2019

GMS Studio Associato
Sede operativa: Via Claudio Pansa, 10
00187 - ROMA
T +39 06 4957942 - F +39 06 4957712
Email: gms@studiosgms.it
20123 Milano
web: www.studiosgms.it

