


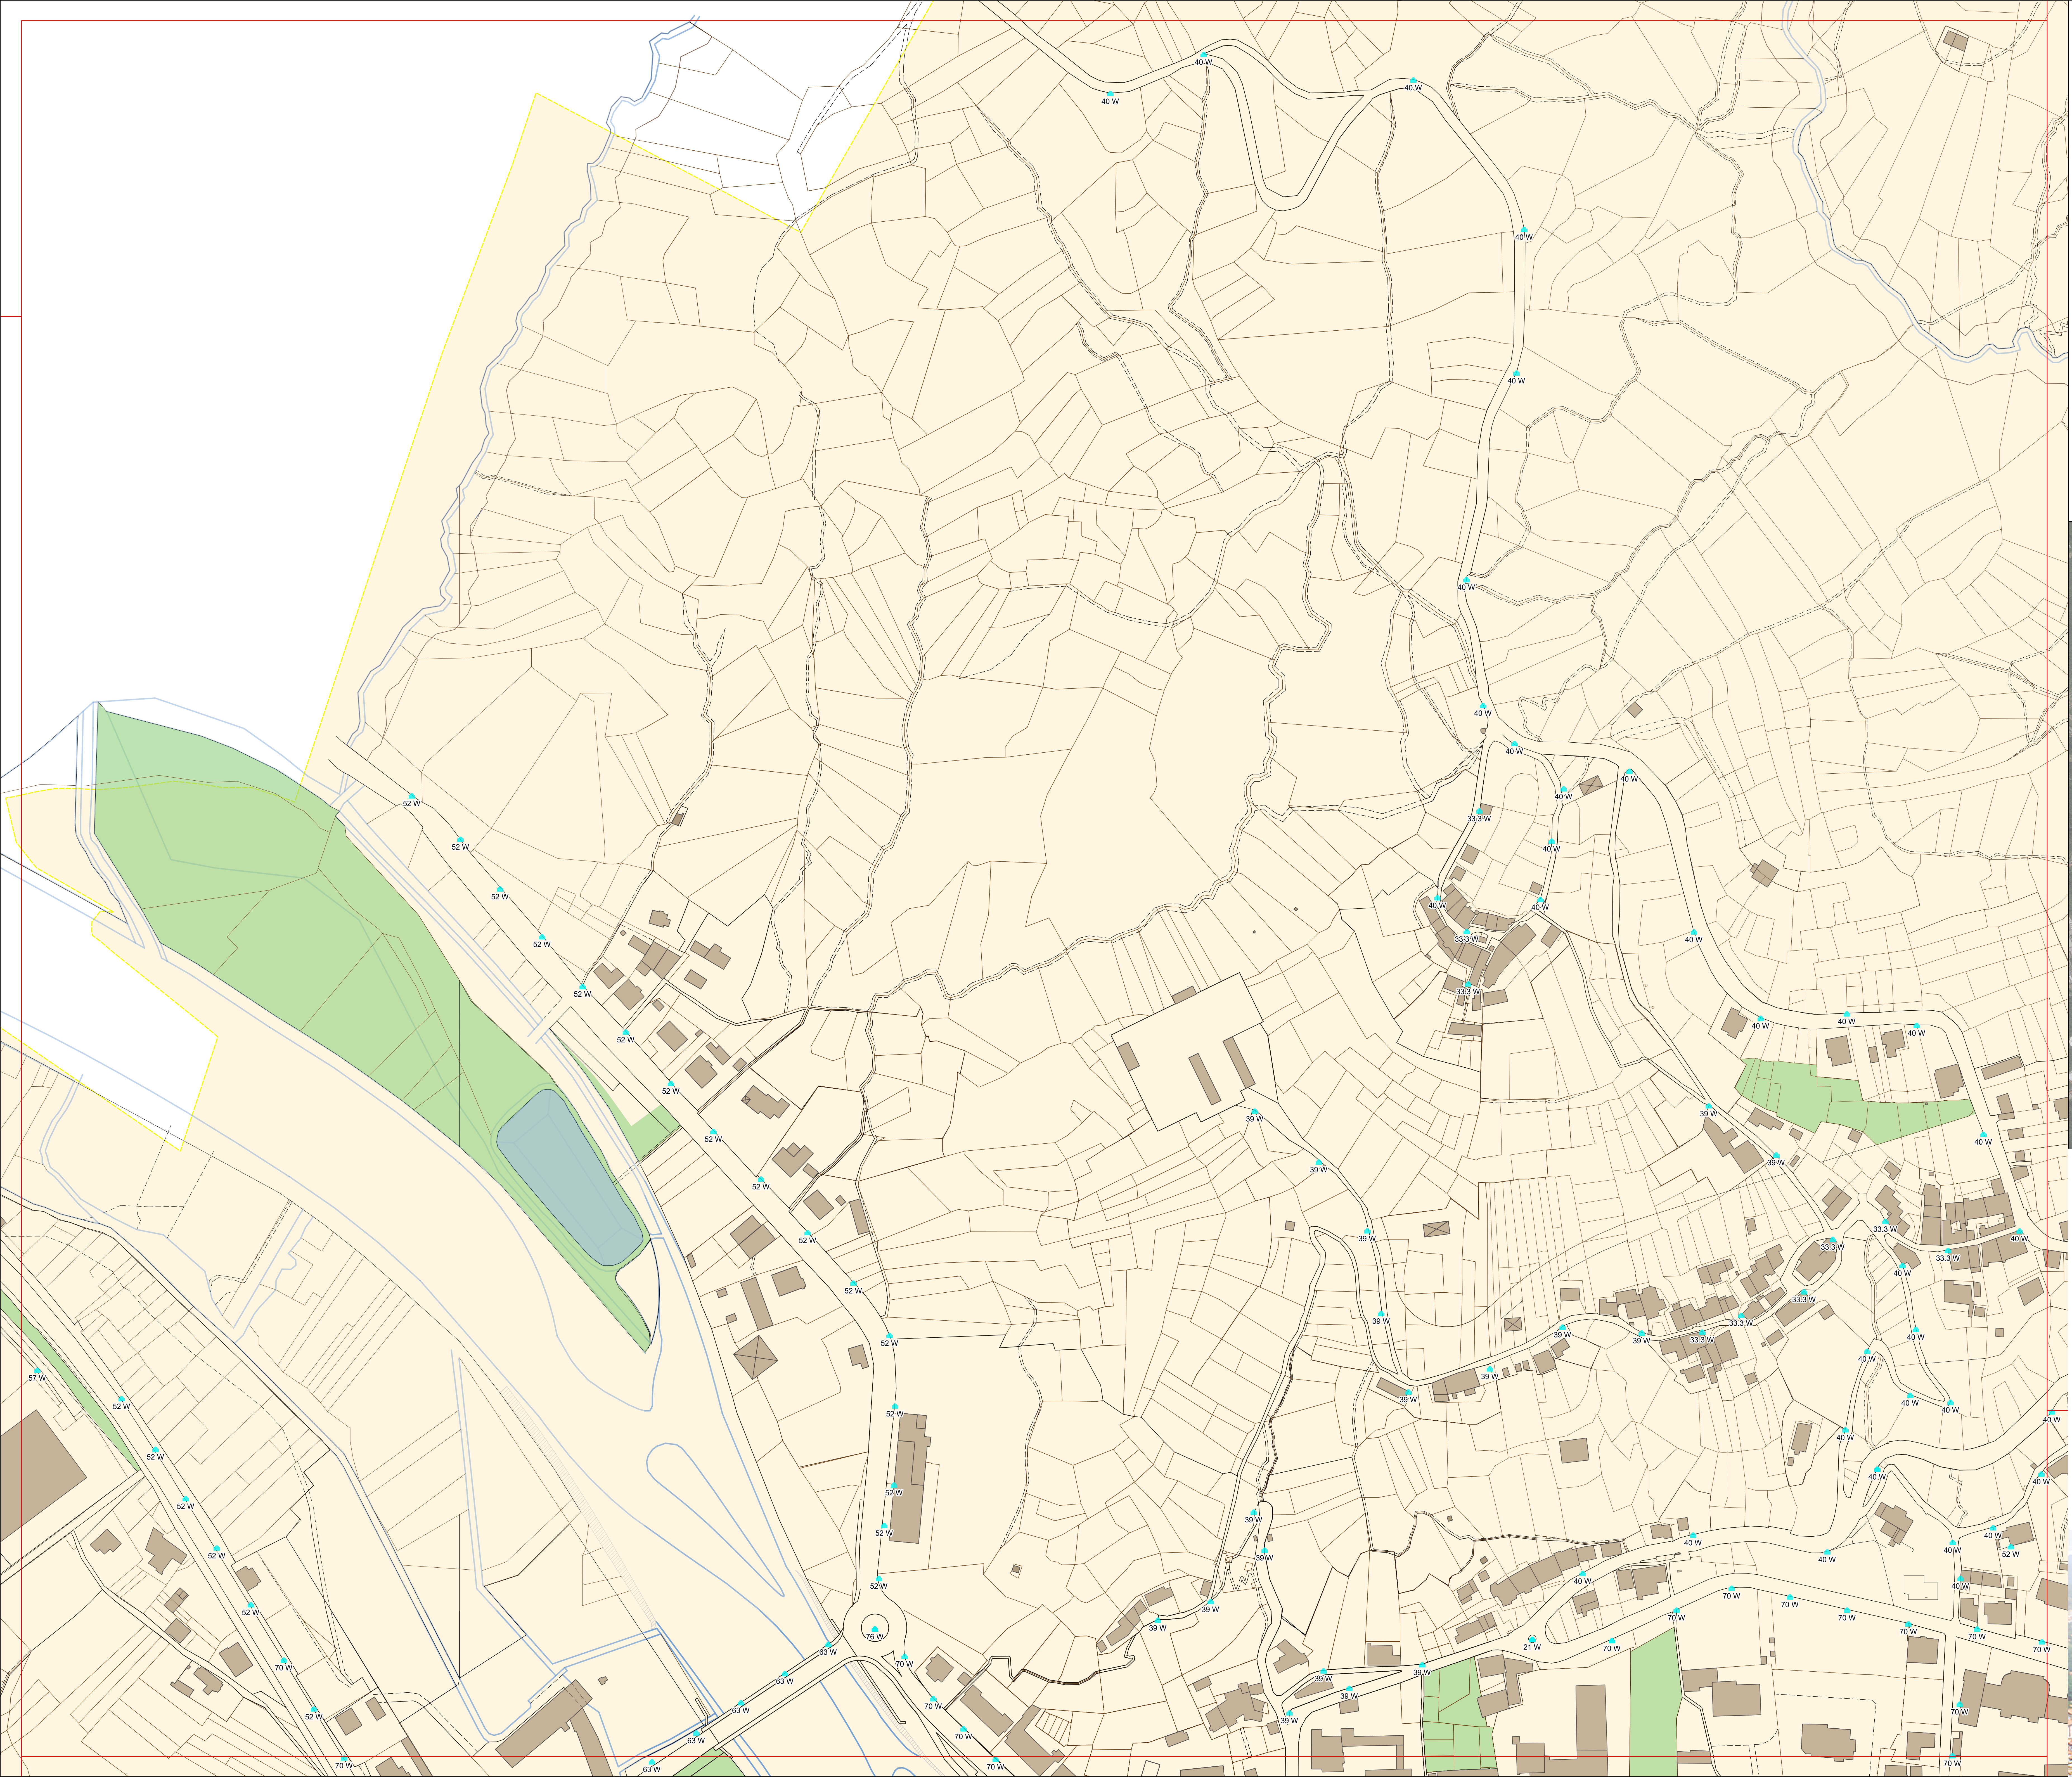

LEGENDA


TIPOLOGIA DI SORGENTE E POTENZA IPOTIZZATA

LED

SCALA METRICA

25 0 25 50 75 100 125 m

INQUADRAMENTO

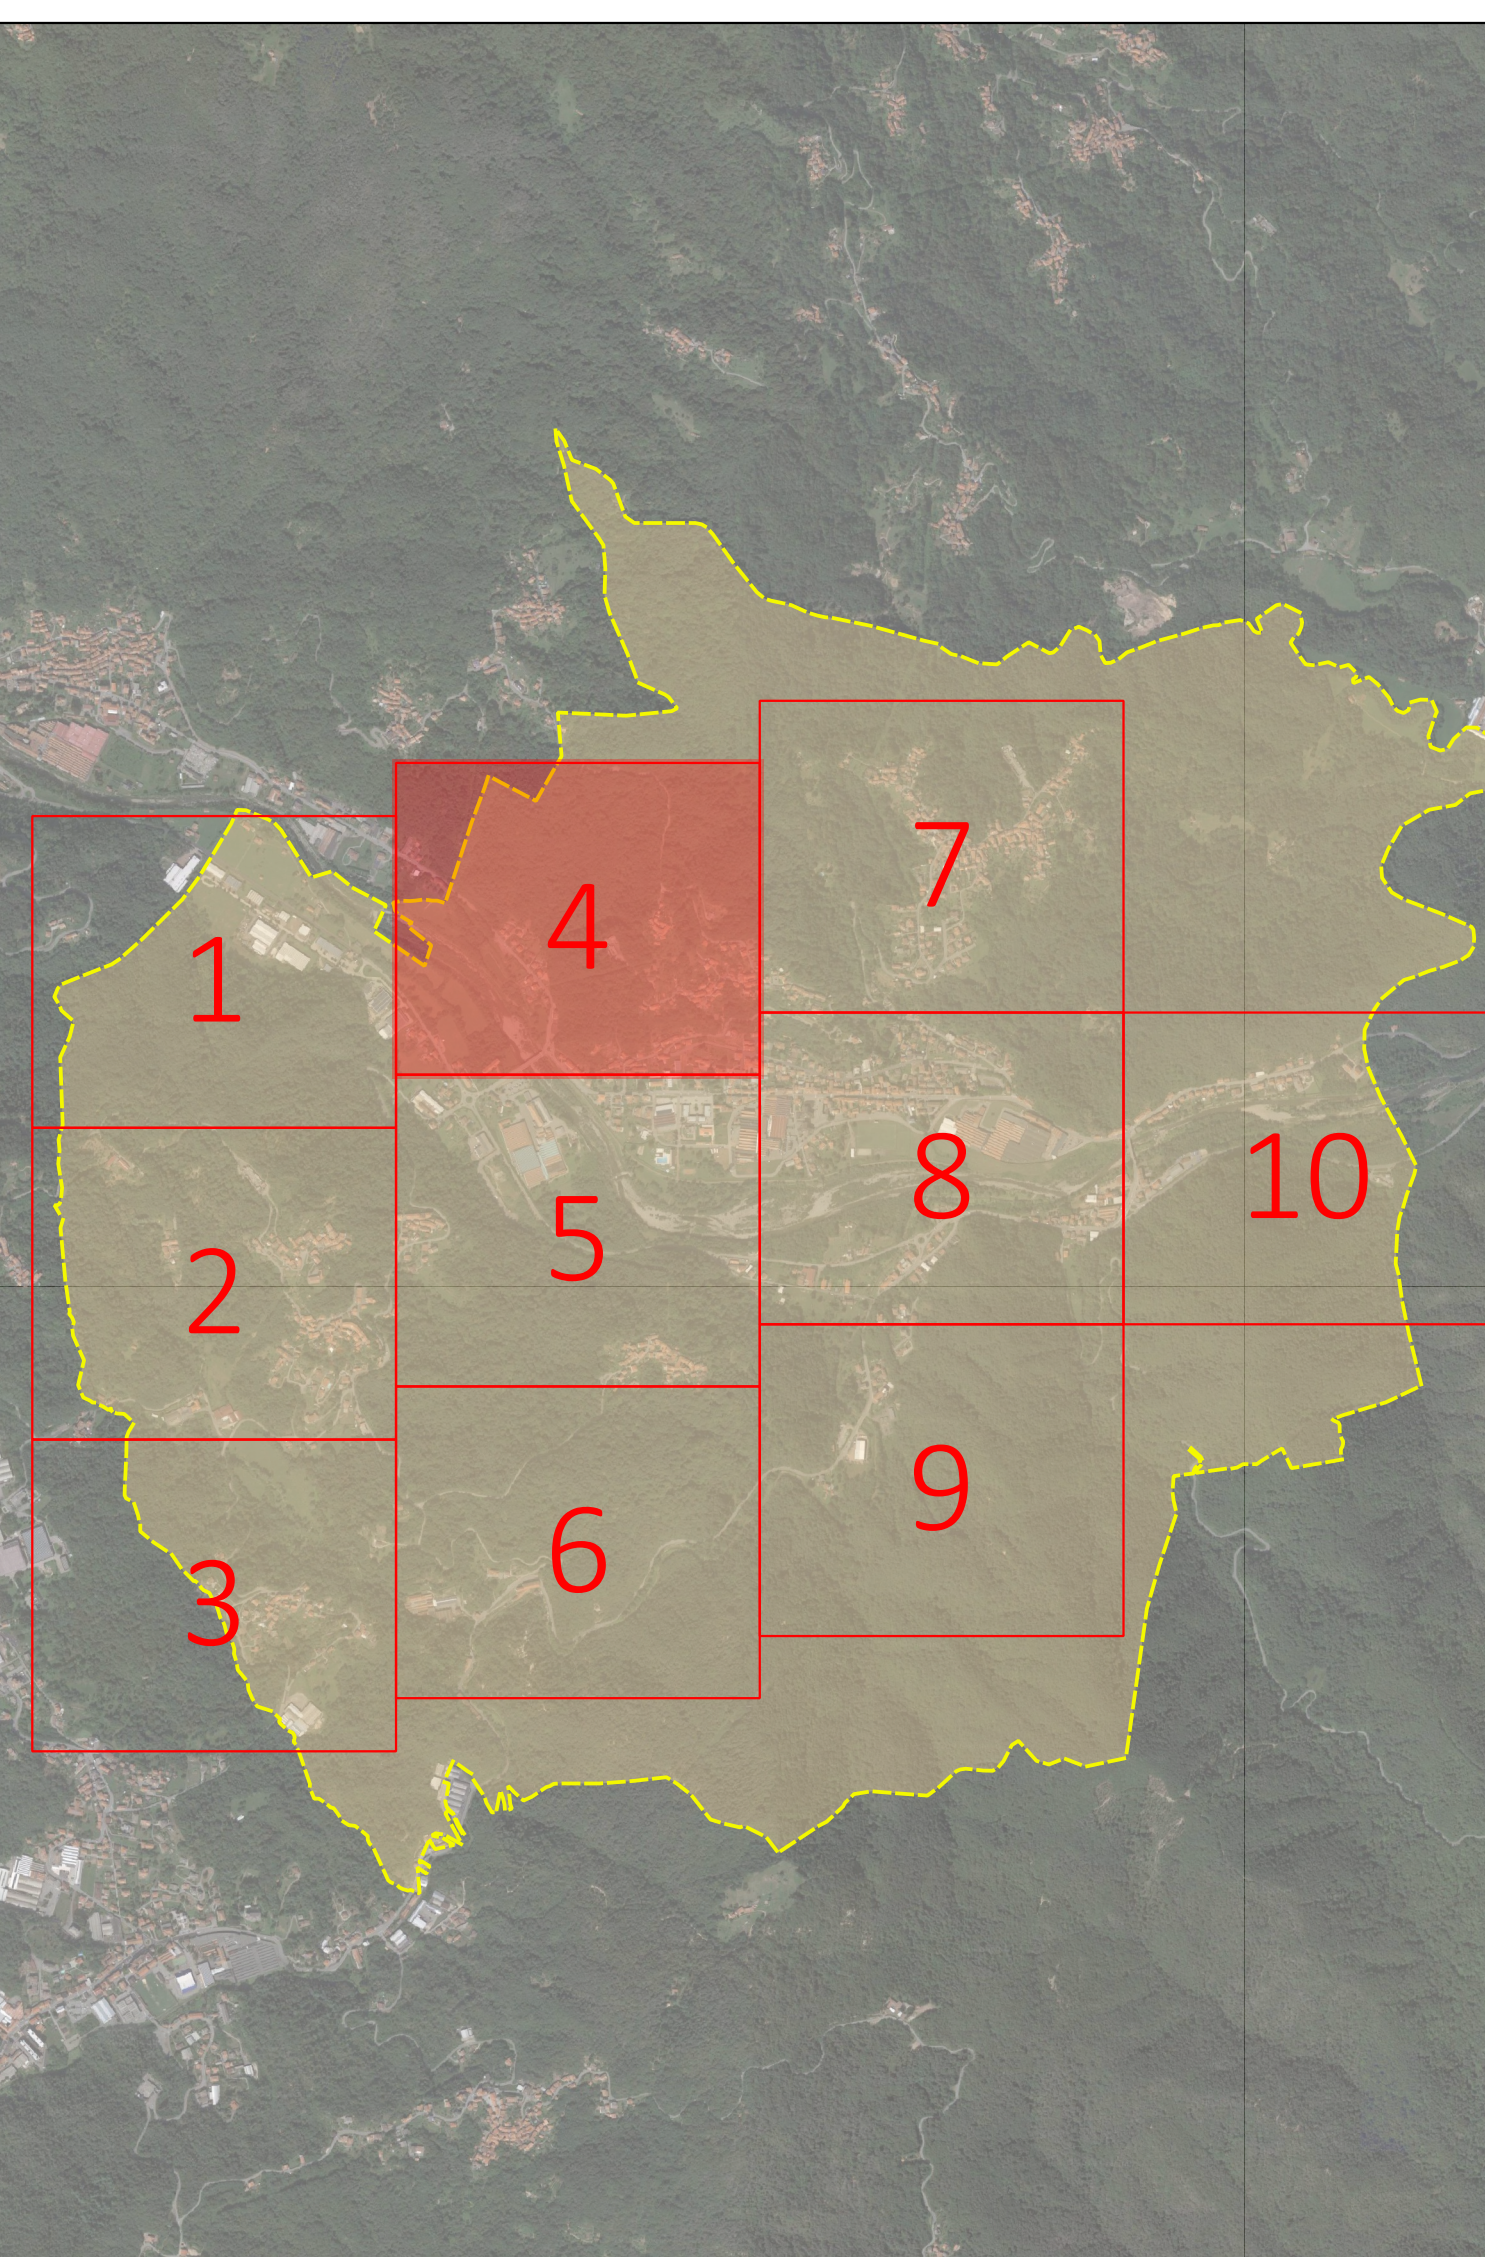

PROGETTO MEL FONDO ELENA

REDAZIONE DEL PIANO DI ILLUMINAZIONE COMUNALE

Comune di Pray (Biella)

TAVOLA 10 - QUADRANTE 4

REGOLAMENTO DI INTERVENTO:
INDIVIDUAZIONE DELLE TIPOLOGIE DELLE SORGENTI ILLUMINANTI

Scala 1:1000

GIUGNO 2019



GMS Studio Associato
Sede operativa: Via Cavour Pray, 40
01010 - Biella (BI)
T. +39 0321 4451742 - F. +39 0321 4451712
Email: gms@studiosgms.it
20121 Milano
Web: www.studiosgms.it

