


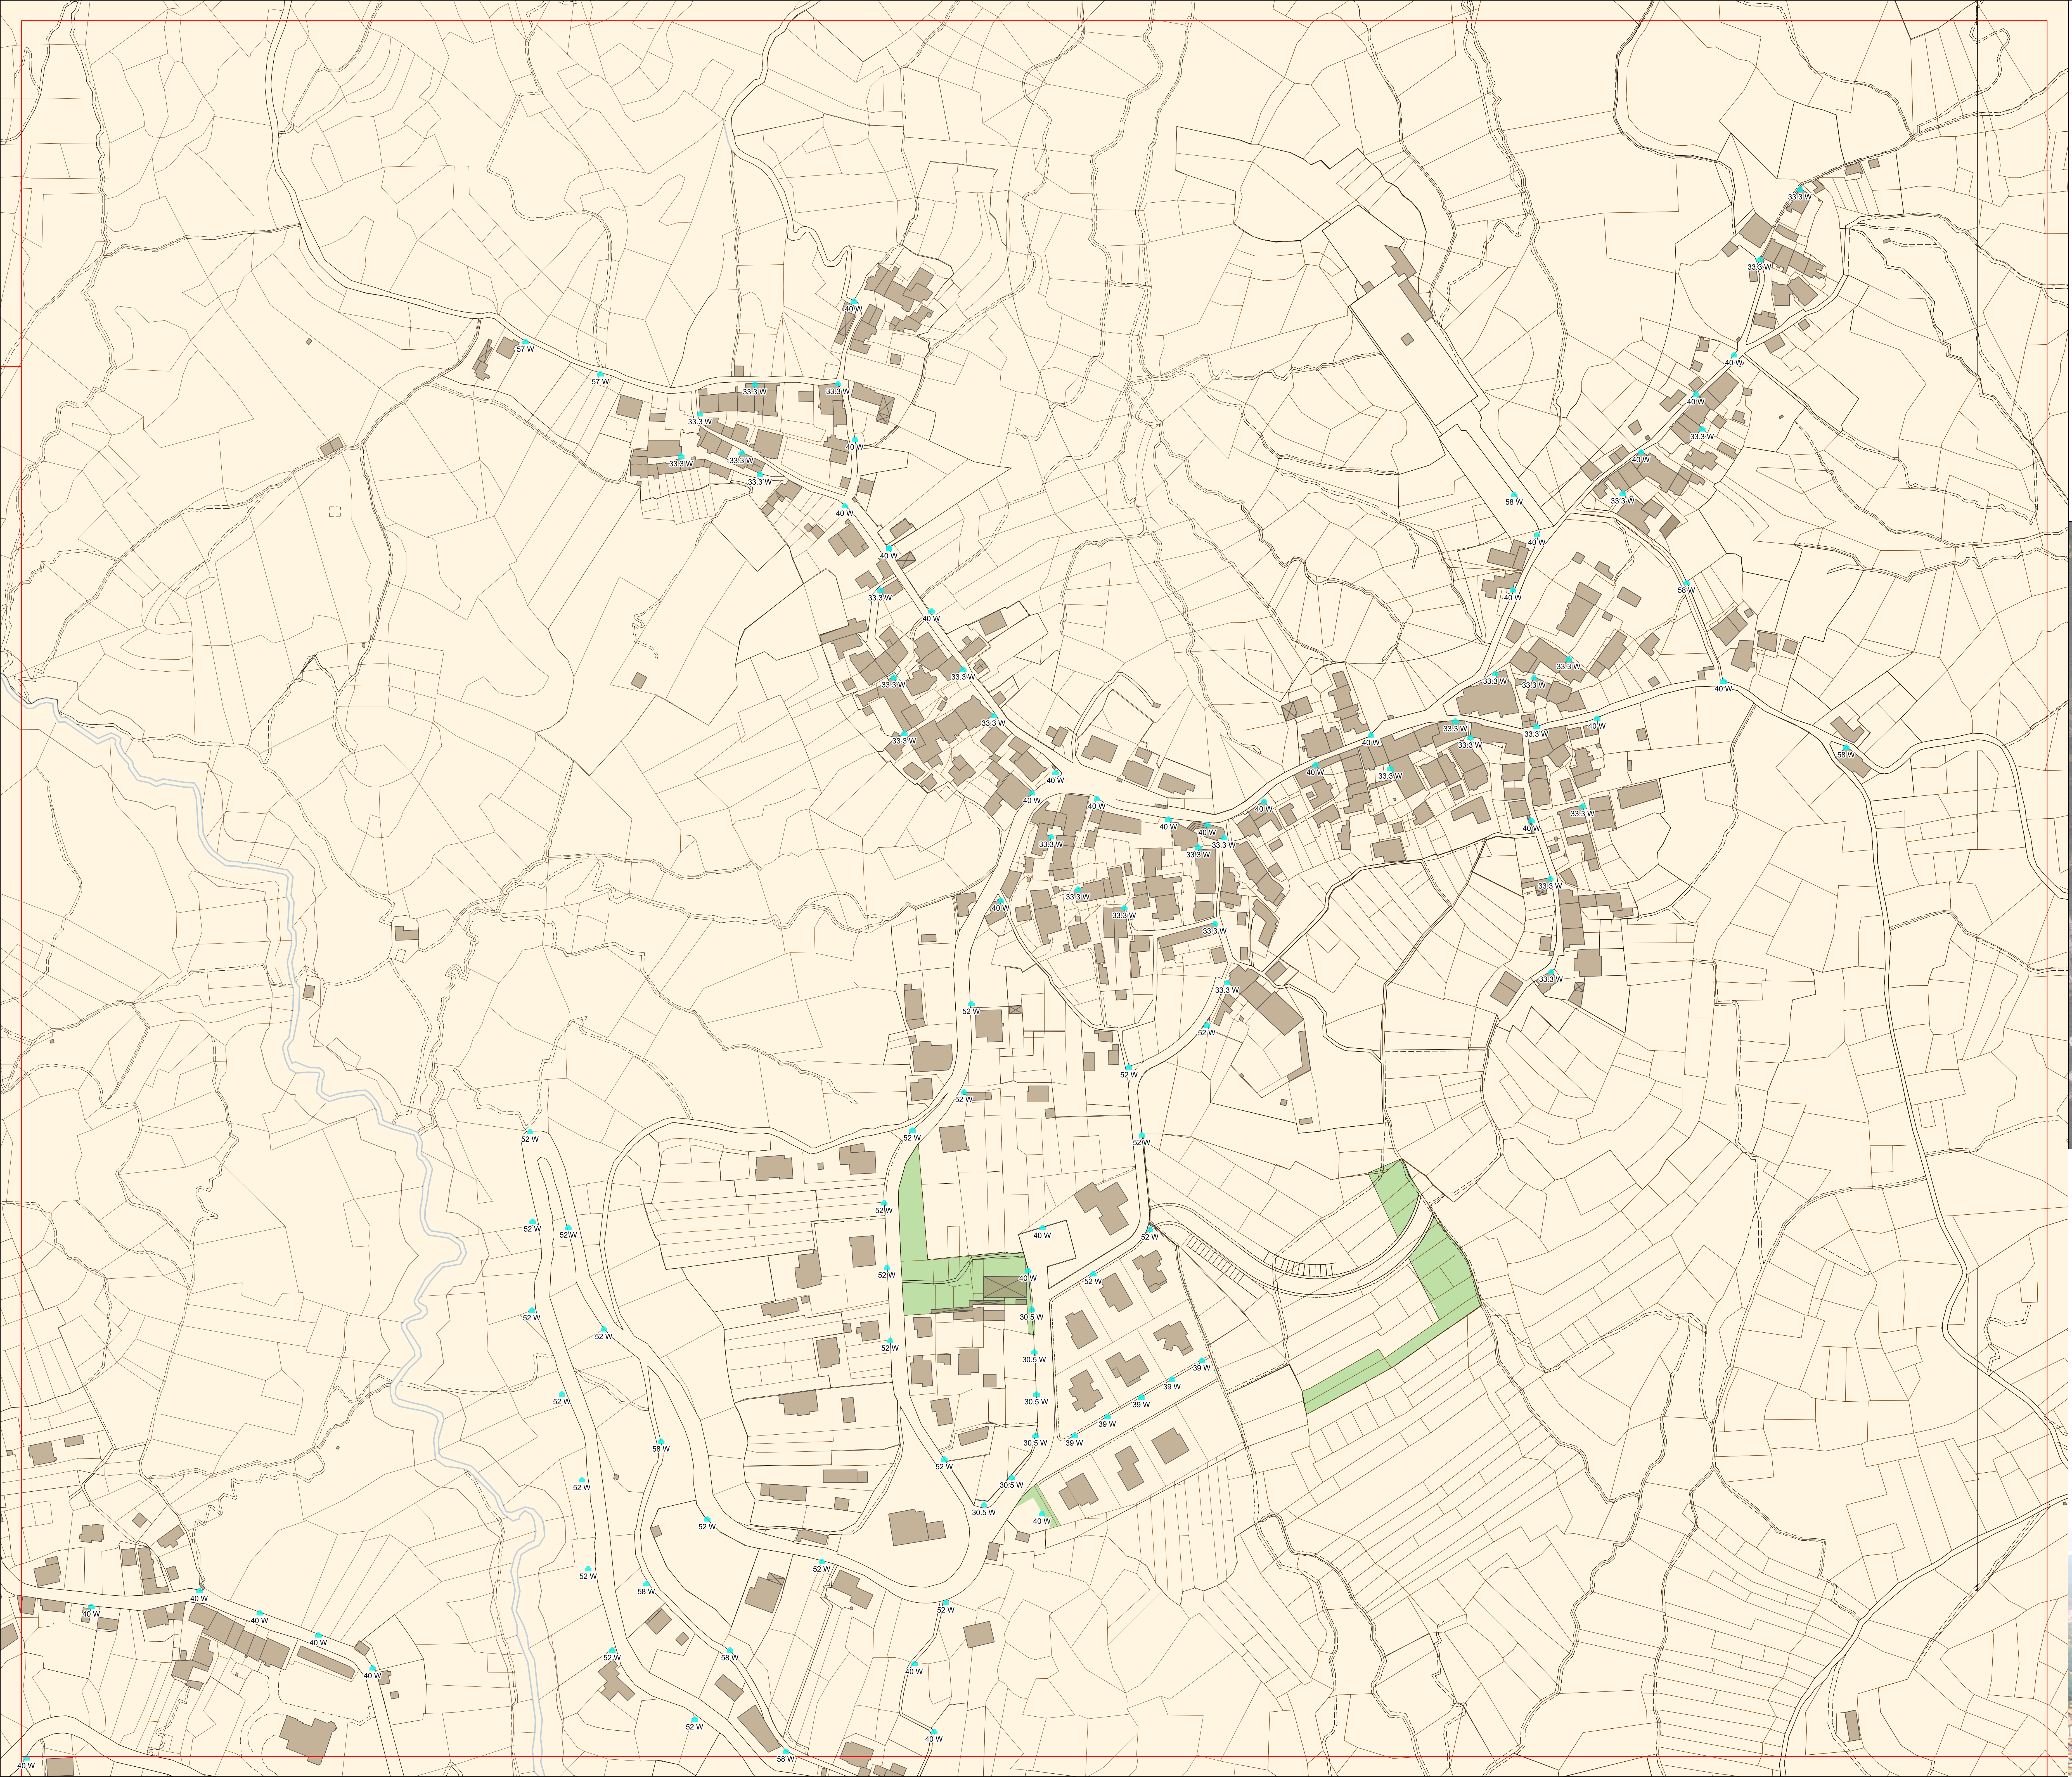

LEGENDA

TIPOLOGIA DI SORGENTE E POTENZA IPOTIZZATA


LED

SCALA METRICA

250255075100125

m

INQUADRAMENTO

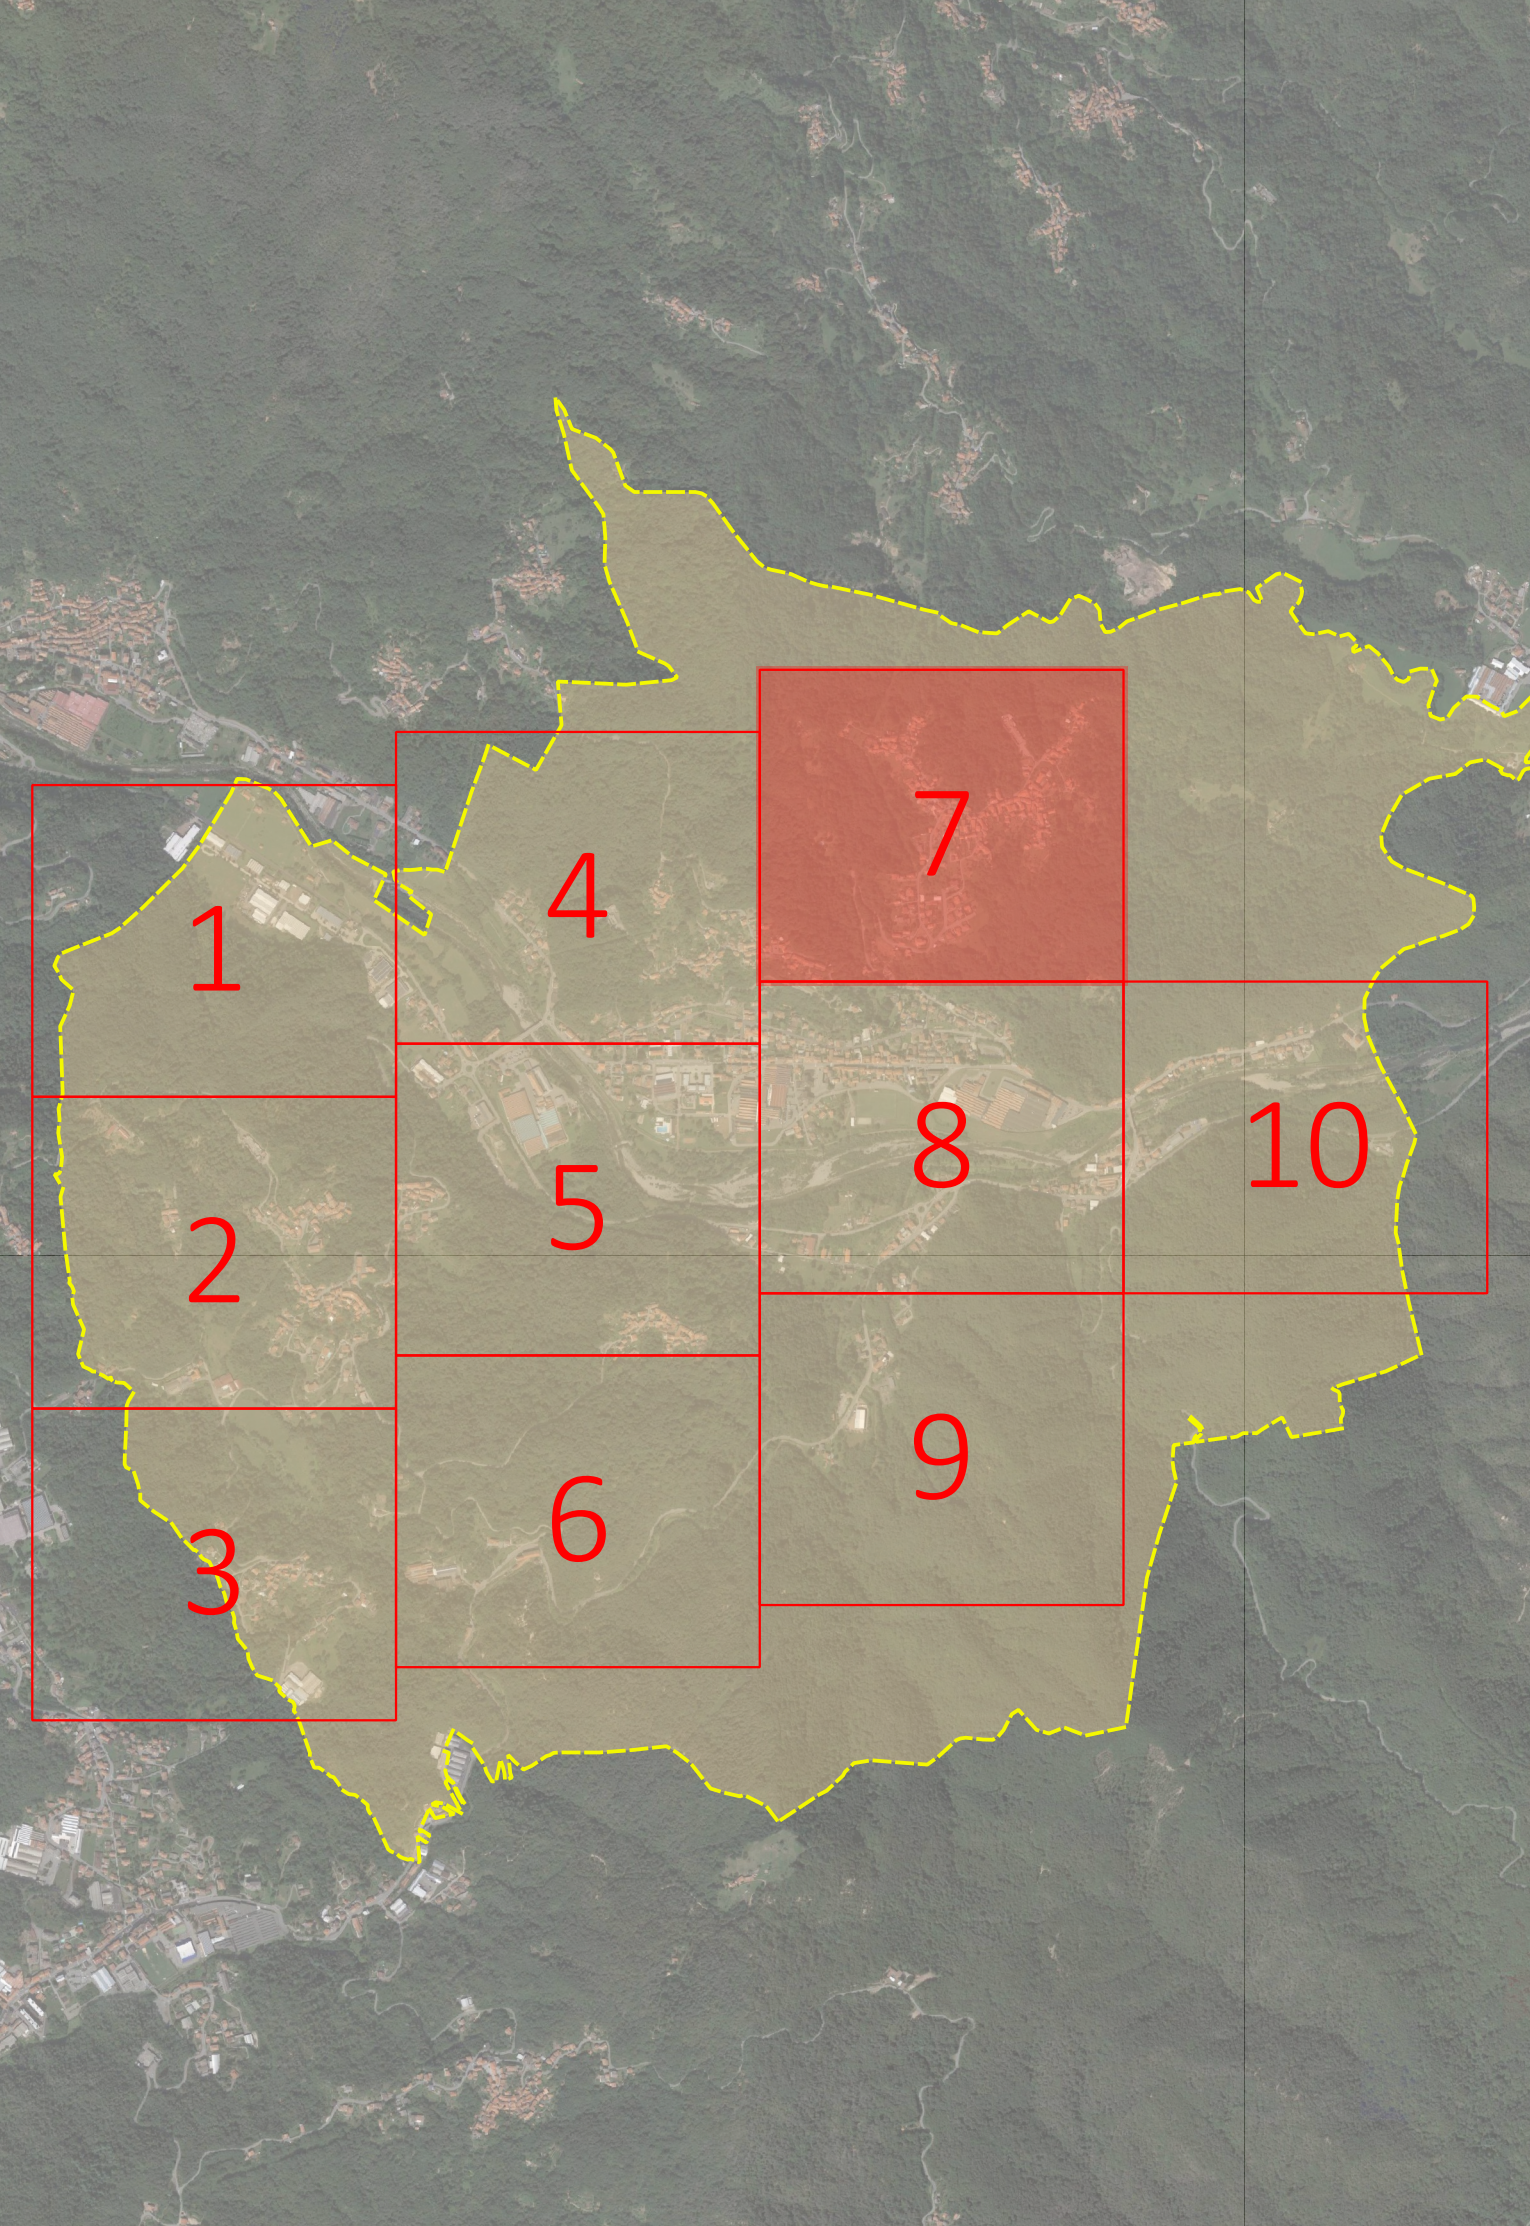

PROGETTO MEL FONDO ELENA

REDAZIONE DEL PIANO DI ILLUMINAZIONE COMUNALE

Comune di Pray (Biella)

TAVOLA 10 - QUADRANTE 7

REGOLAMENTO DI INTERVENTO:
INDIVIDUAZIONE DELLE TIPOLOGIE DELLE SORGENTI ILLUMINANTI

Scala 1:1000

GIUGNO 2019

GMS Studio Associato

Seede operativa - Via Claudio Pray, 40

01012 - Biella

T - +39 015 4847942 - F +39 015 4847712

Biella - Via Mazzini 10/A

01012 Biella

web: www.gmsstudio.it

