

Variante Strutturale Vigente PRGC

APPROFONDIMENTI CIRCA VULNERABILITA' IDRAULICA E GEOMORFOLOGICA SETTORI ABITATO RICADENTI IN AREE RME E SETTORI STABILIMENTO PRODUTTIVO EX LANIFICIO TONELLA

ESTRATTO FASCICOLO TECNICO (Gennaio 2009):
SITUAZIONE DELLE FASCIATURE DI RISCHIO IDROGEOLOGICO ALLO STATO ATTUALE

ELABORATI GRAFICI

Tav.2

Data: Maggio 2017

I TECNICI INCARICATI:

Studio di Ingegneria Civile ed Ambientale
C.so Roma 17 - VARALLO (VC) - Tel.0163/539991

Dott. Ing. Roberto Mattasoglio
(Ordine Ing. Prov. di Vercelli n° A 546)

Dott. Ing. Donald Agliaudi
(Ordine Ing. Prov. di Biella n° A 246)

Dott. Ing. M. Luisa Gallo
(Ordine Ing. Prov. di Vercelli n° A 1039)


Per i tecnici:

Protocollo:

PERIMETRAZIONE DELLE AREE DI DISSESTO DEL P.A.I.

Estratto da "Progetto di Piano Stralcio per l'Assetto Idrogeologico (PAI)" redatto da Autorita' di Bacino del fiume Po (Allegato 4.2 - Perimetrazione delle aree in dissesto, Tavole applicazione salvaguardia)

INQUADRAMENTO PLANIMETRICO SU BASE C.T.R. - SCALA 1:2500

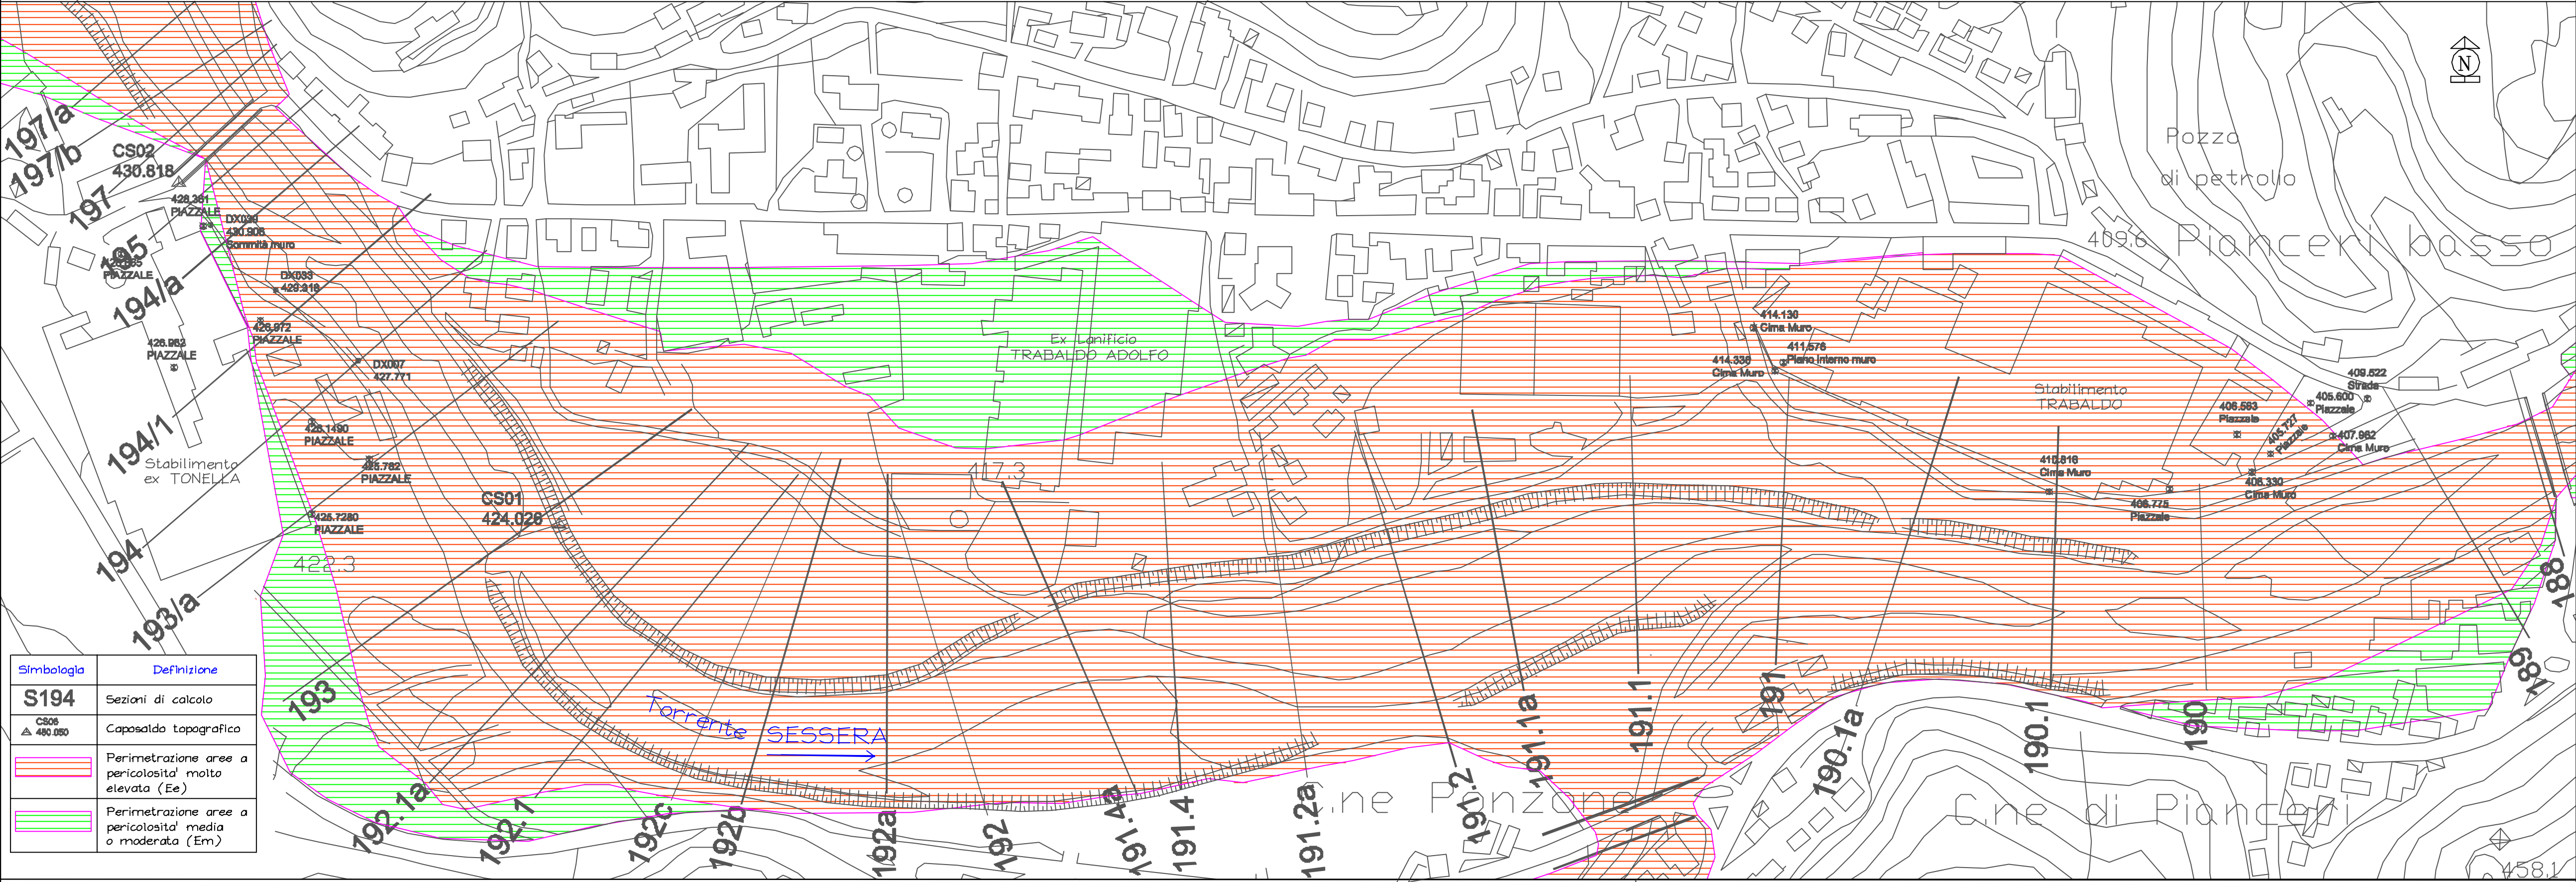

ZONIZZAZIONE AREE RME

Estratto da "Progetto di Piano Stralcio per l'Assetto Idrogeologico (PAI)" redatto da Autorita' di Bacino del fiume Po (Allegato 4.1 - Perimetrazione delle aree a rischio idrogeologico molto elevato)

INQUADRAMENTO PLANIMETRICO SU BASE C.T.R. - SCALA 1:2500

