


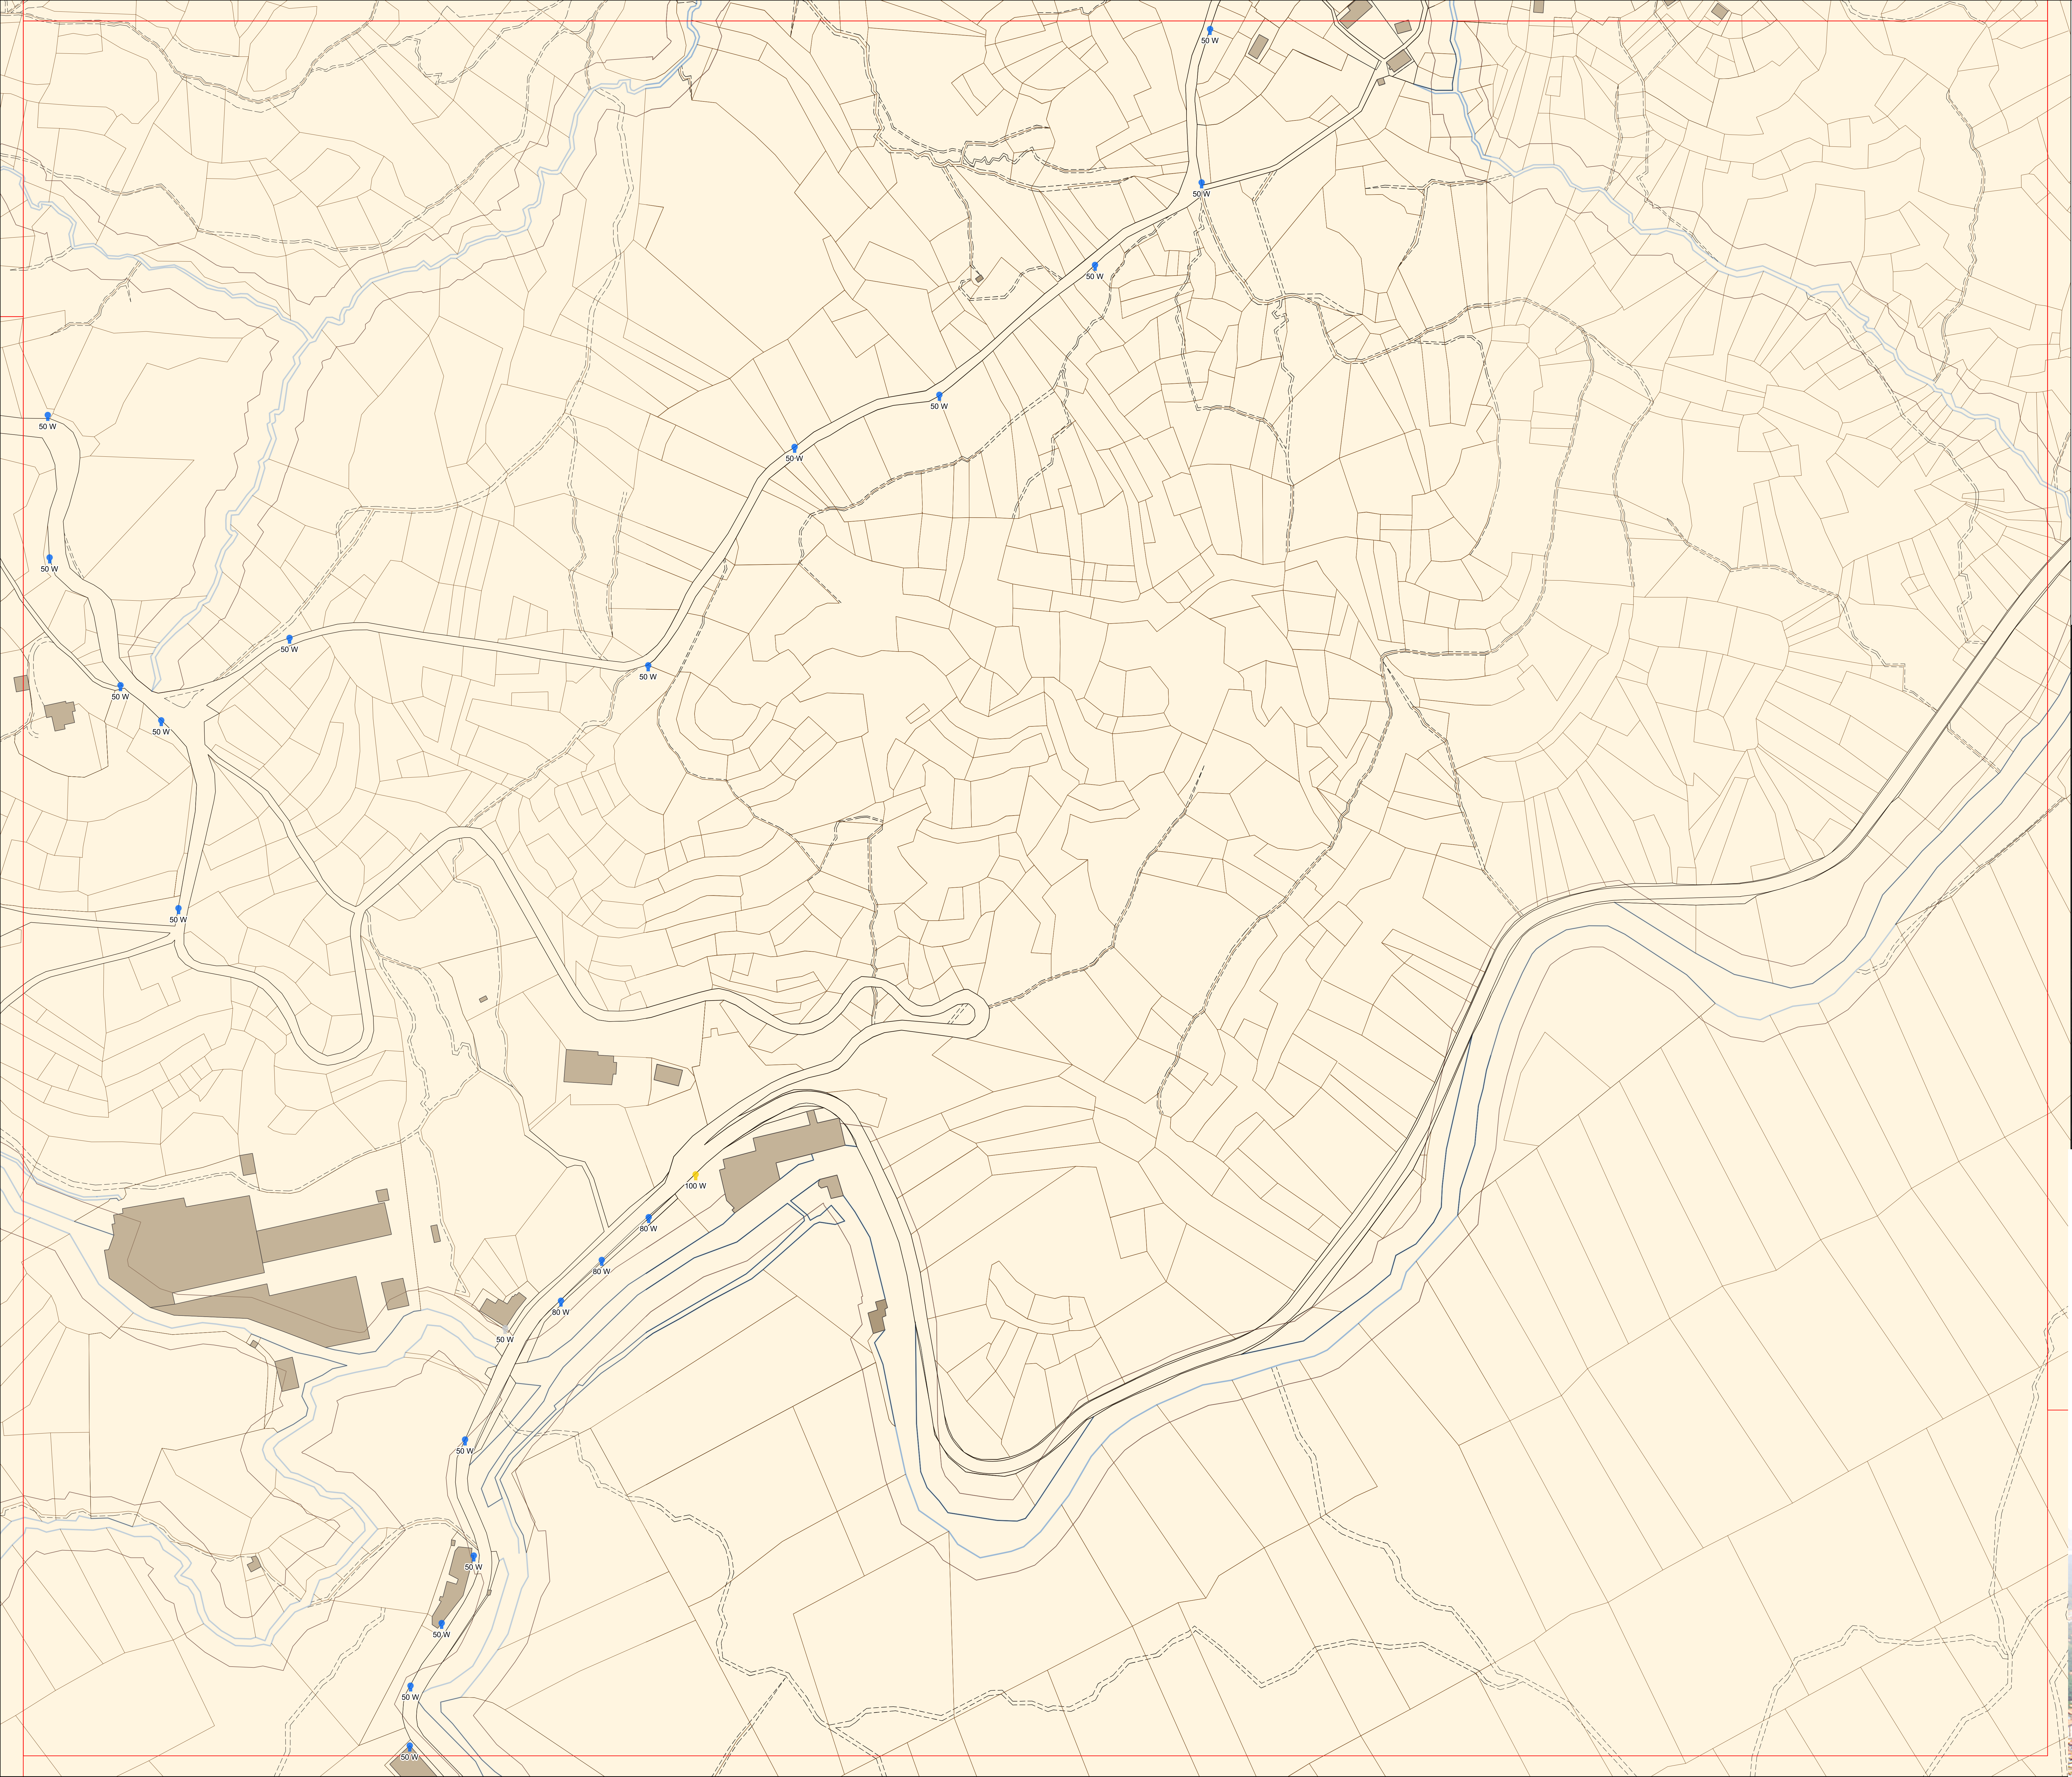

LEGENDA

SORGENTI LUMINOSE RILEVATE SUL TERRITORIO

Fluorescente compatta

Vapori di mercurio



LED

Ioduri metallici

Sodio ad alta pressione

Sodio a bassa tensione

Mancante

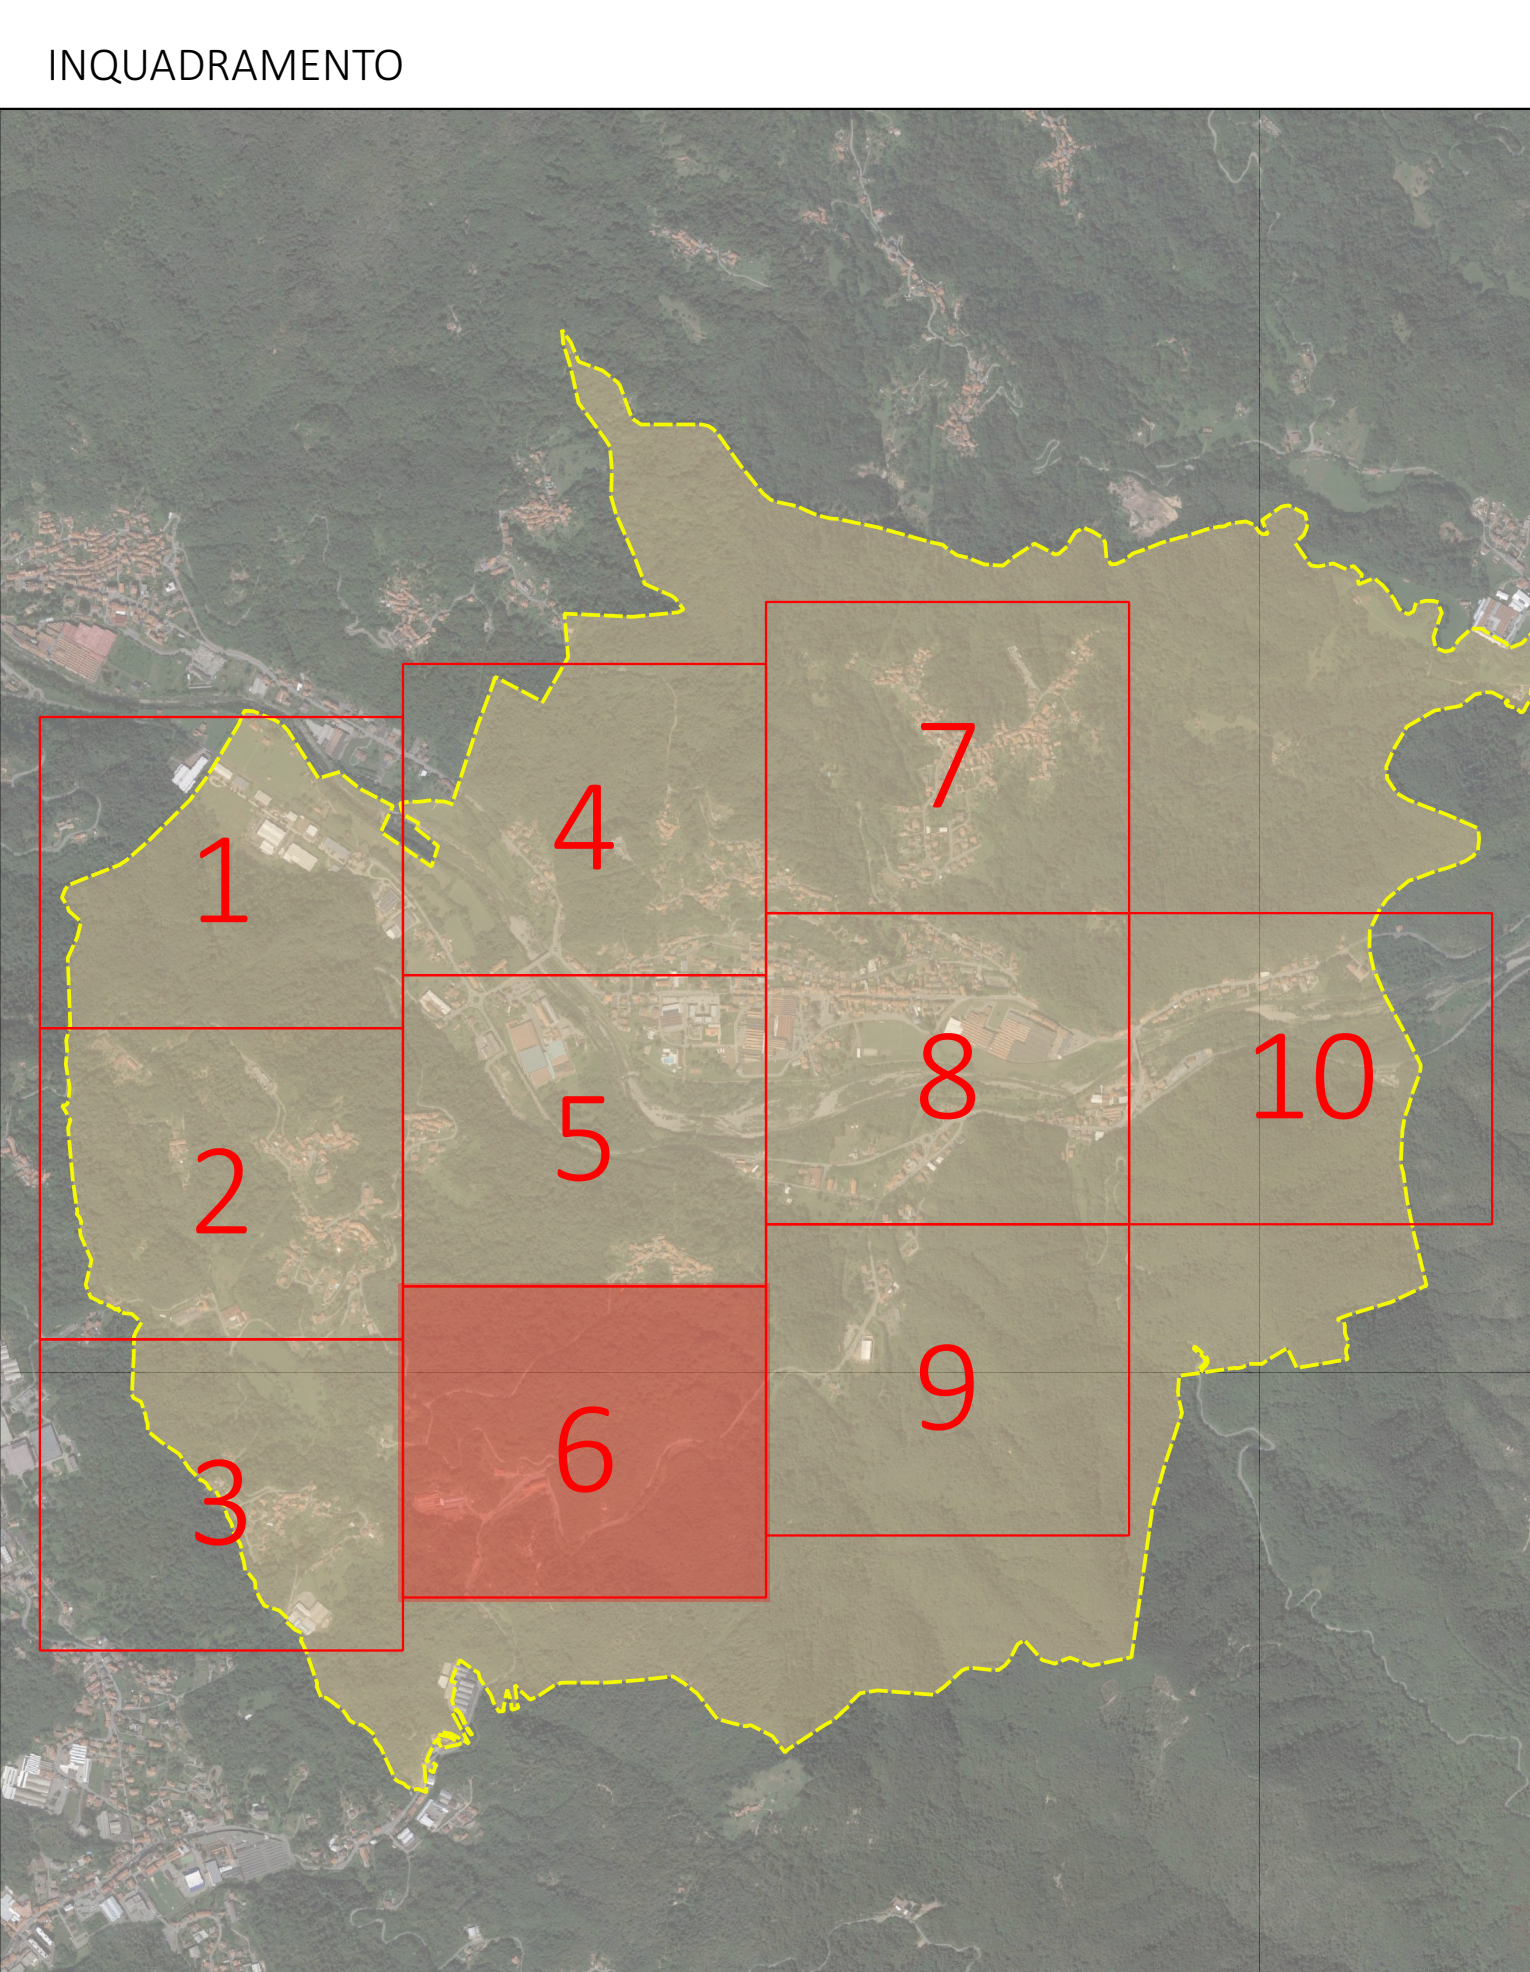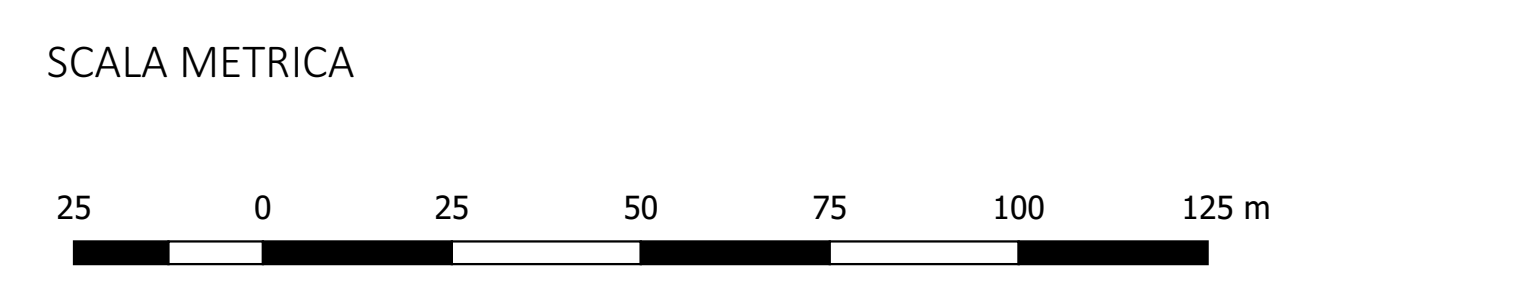

PROGETTO MEL FONDO ELENA

REDAZIONE DEL PIANO DI ILLUMINAZIONE COMUNALE

Comune di Pray (Biella)

TAVOLA 5 - QUADRANTE 6

IMPIANTI DI ILLUMINAZIONE PUBBLICA:
INDIVIDUAZIONE DELLE TIPOLOGIE DELLE SORGENTI LUMINOSE ESISTENTI

Scala 1:1000

GIUGNO 2019



GMS Studio Associato

Sede operativa: Via Claudio Pray, 40
11010 Pray (BI) - Italia
Tel. +39 0324 845712 - Fax +39 0324 845712
Email: gms@studiosassociato.it

ARCHITETTURA
E PROGETTAZIONE